




Подъемная платформа БК450

-1.050

-1.050

0.000

+1.350

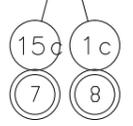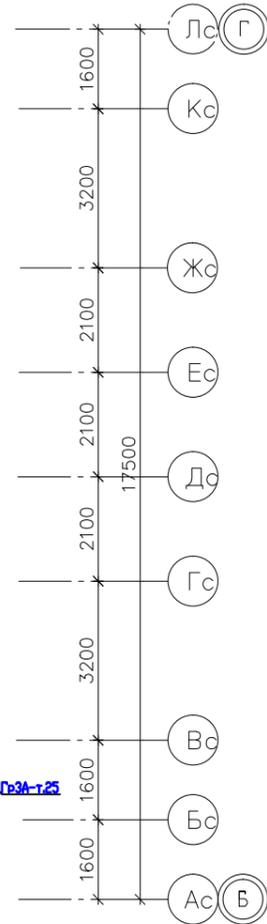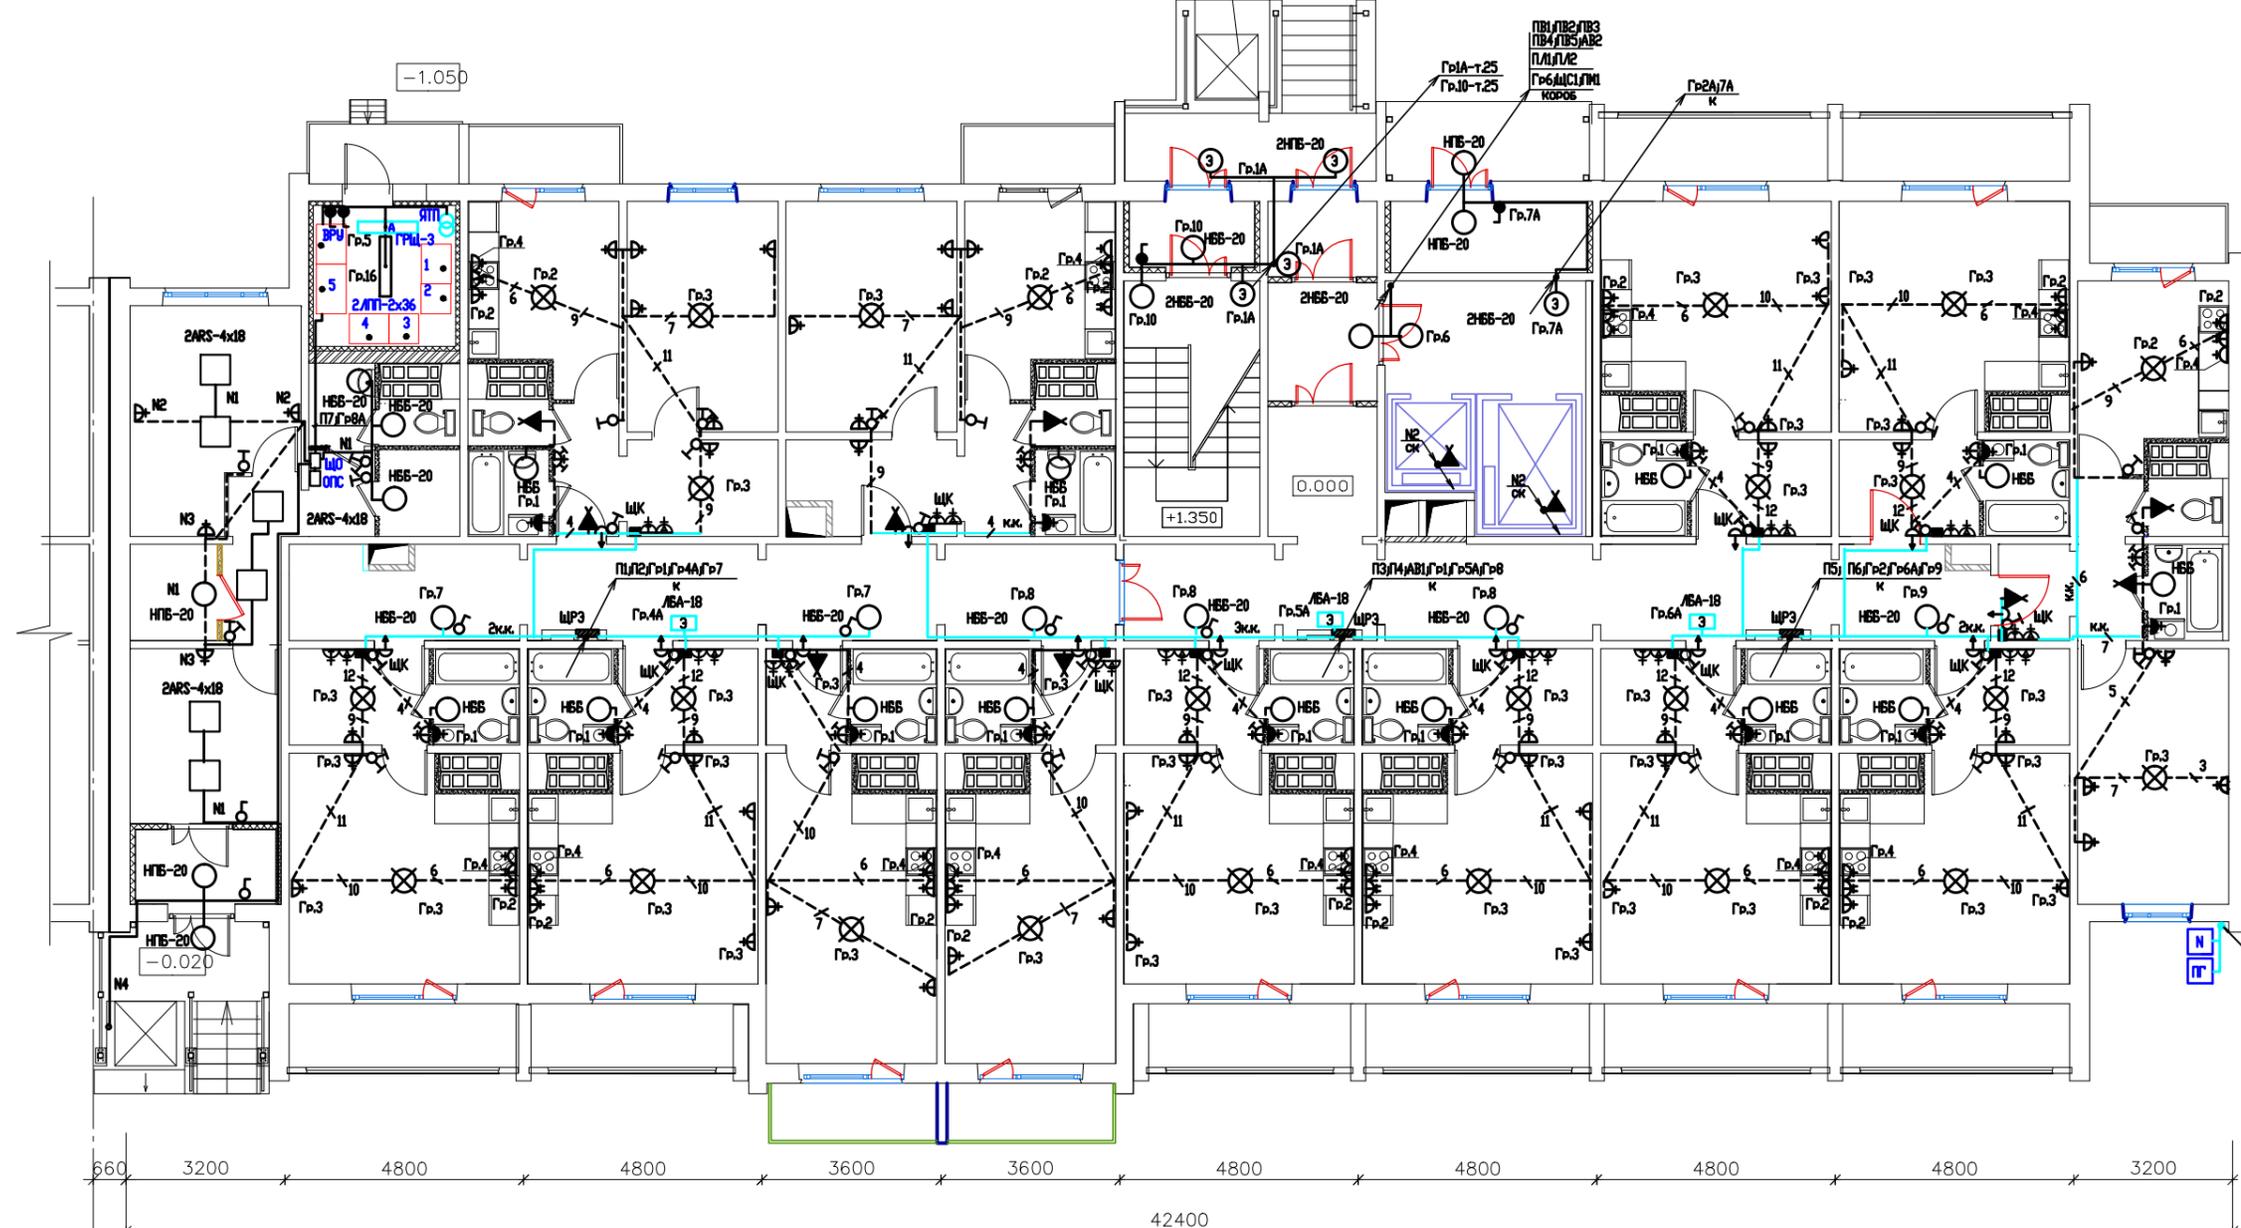

- ⊕ - электророзетка питания телефонного оборудования на высоте 2,3м от пола.
- ⊕ - электророзетка питания видеодомофона на высоте 1,0м от пола.

|   |             |       |      |   |        |                  |
|---|-------------|-------|------|---|--------|------------------|
|   |             |       |      | <b>ИОС.ЭО2.4</b>  |        |                  |
| Многоквартирные жилые дома со встроенными помещениями обслуживания, встроенно-пристроенным гаражом, встроенно-пристроенным дошкольным образовательным учреждением, досуговым центром по адресу: Ленинградская область, Всеволожский район, МО Мурино сельское поселение, земли САОЗТ "Ручьи", кадастровый номер 47:07:0722001:611 |             |       |      |   |        |                  |
| Изм. кол. у.  | Лист № док. | Подп. | Дата | Этап 1.2. Многоквартирный жилой дом со встроенными помещениями обслуживания | Стадия | Лист             |
| Разработал  | Калтышев    |       | 2014 | Секция №5.  | Р      | 9                |
| Проверил  | Калтышев    |       |      |   |        |                  |
| Н.контр.  | Калтышев    |       |      |   |        |                  |
|   |             |       |      | План расположения сети 1 этажа  |        | ООО "Бера" КОТЭП |

КОПИРОВАЛ

Согласовано

Инф. ? подл. Подр. и авторизам. инб. ?