Оглавление

Подъезд 1. Первый этаж. План размещения электрооборудования……..... 2
Подъезд 1. Первый этаж. План размещения электроосвещения…..……..... 3
Подъезд 1. Типовой этаж. План размещения электрооборудования…..... 4
Подъезд 1. Типовой этаж. План размещения электроосвещения…..……... 5
Подъезд 2. Первый этаж. План размещения электрооборудования……..... 6
Подъезд 2. Первый этаж. План размещения электроосвещения…..……..... 7
Подъезд 2. Типовой этаж. План размещения электрооборудования…..... 8
Подъезд 2. Типовой этаж. План размещения электроосвещения…..……... 9
Подъезд 3. Первый этаж. План размещения электрооборудования……..... 10
Подъезд 3. Первый этаж. План размещения электроосвещения…..……..... 11
Подъезд 3. Типовой этаж. План размещения электрооборудования…..... 12
Подъезд 3. Типовой этаж. План размещения электроосвещения…..……... 13
Условные обозначения…….. 14

Секция 1. План на отм. 0,000

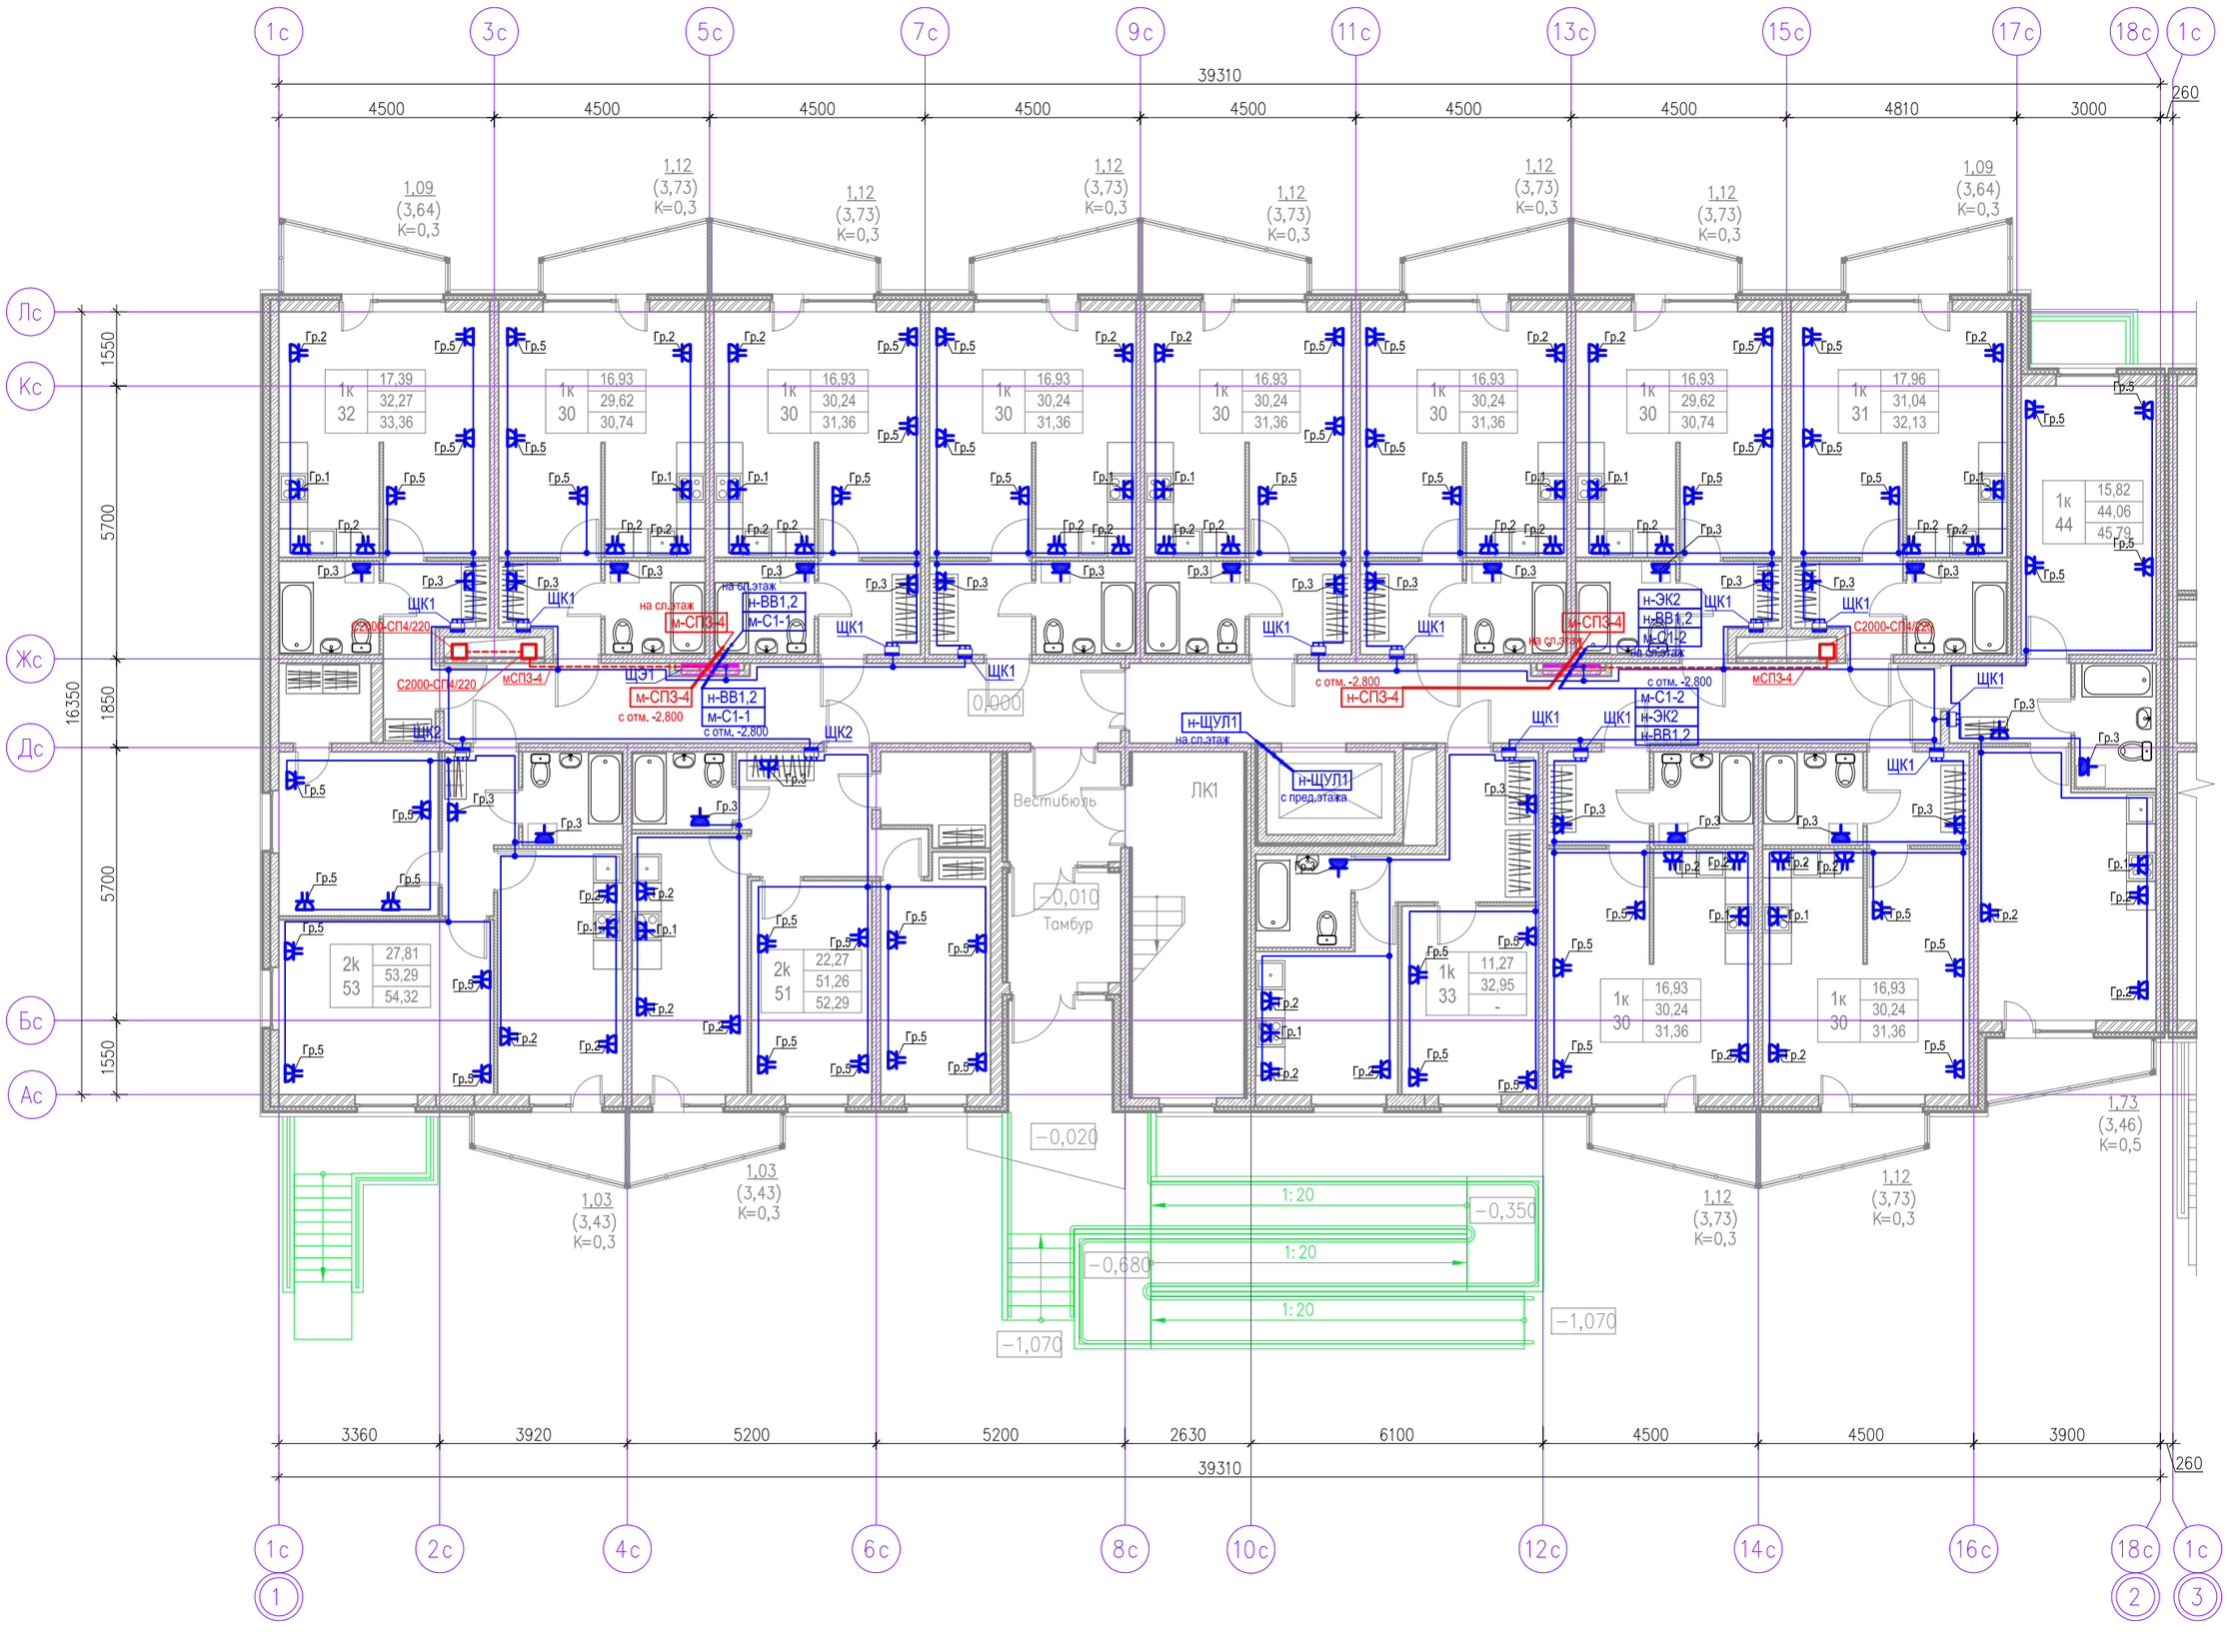

Секция 1. План на отм. 0,000

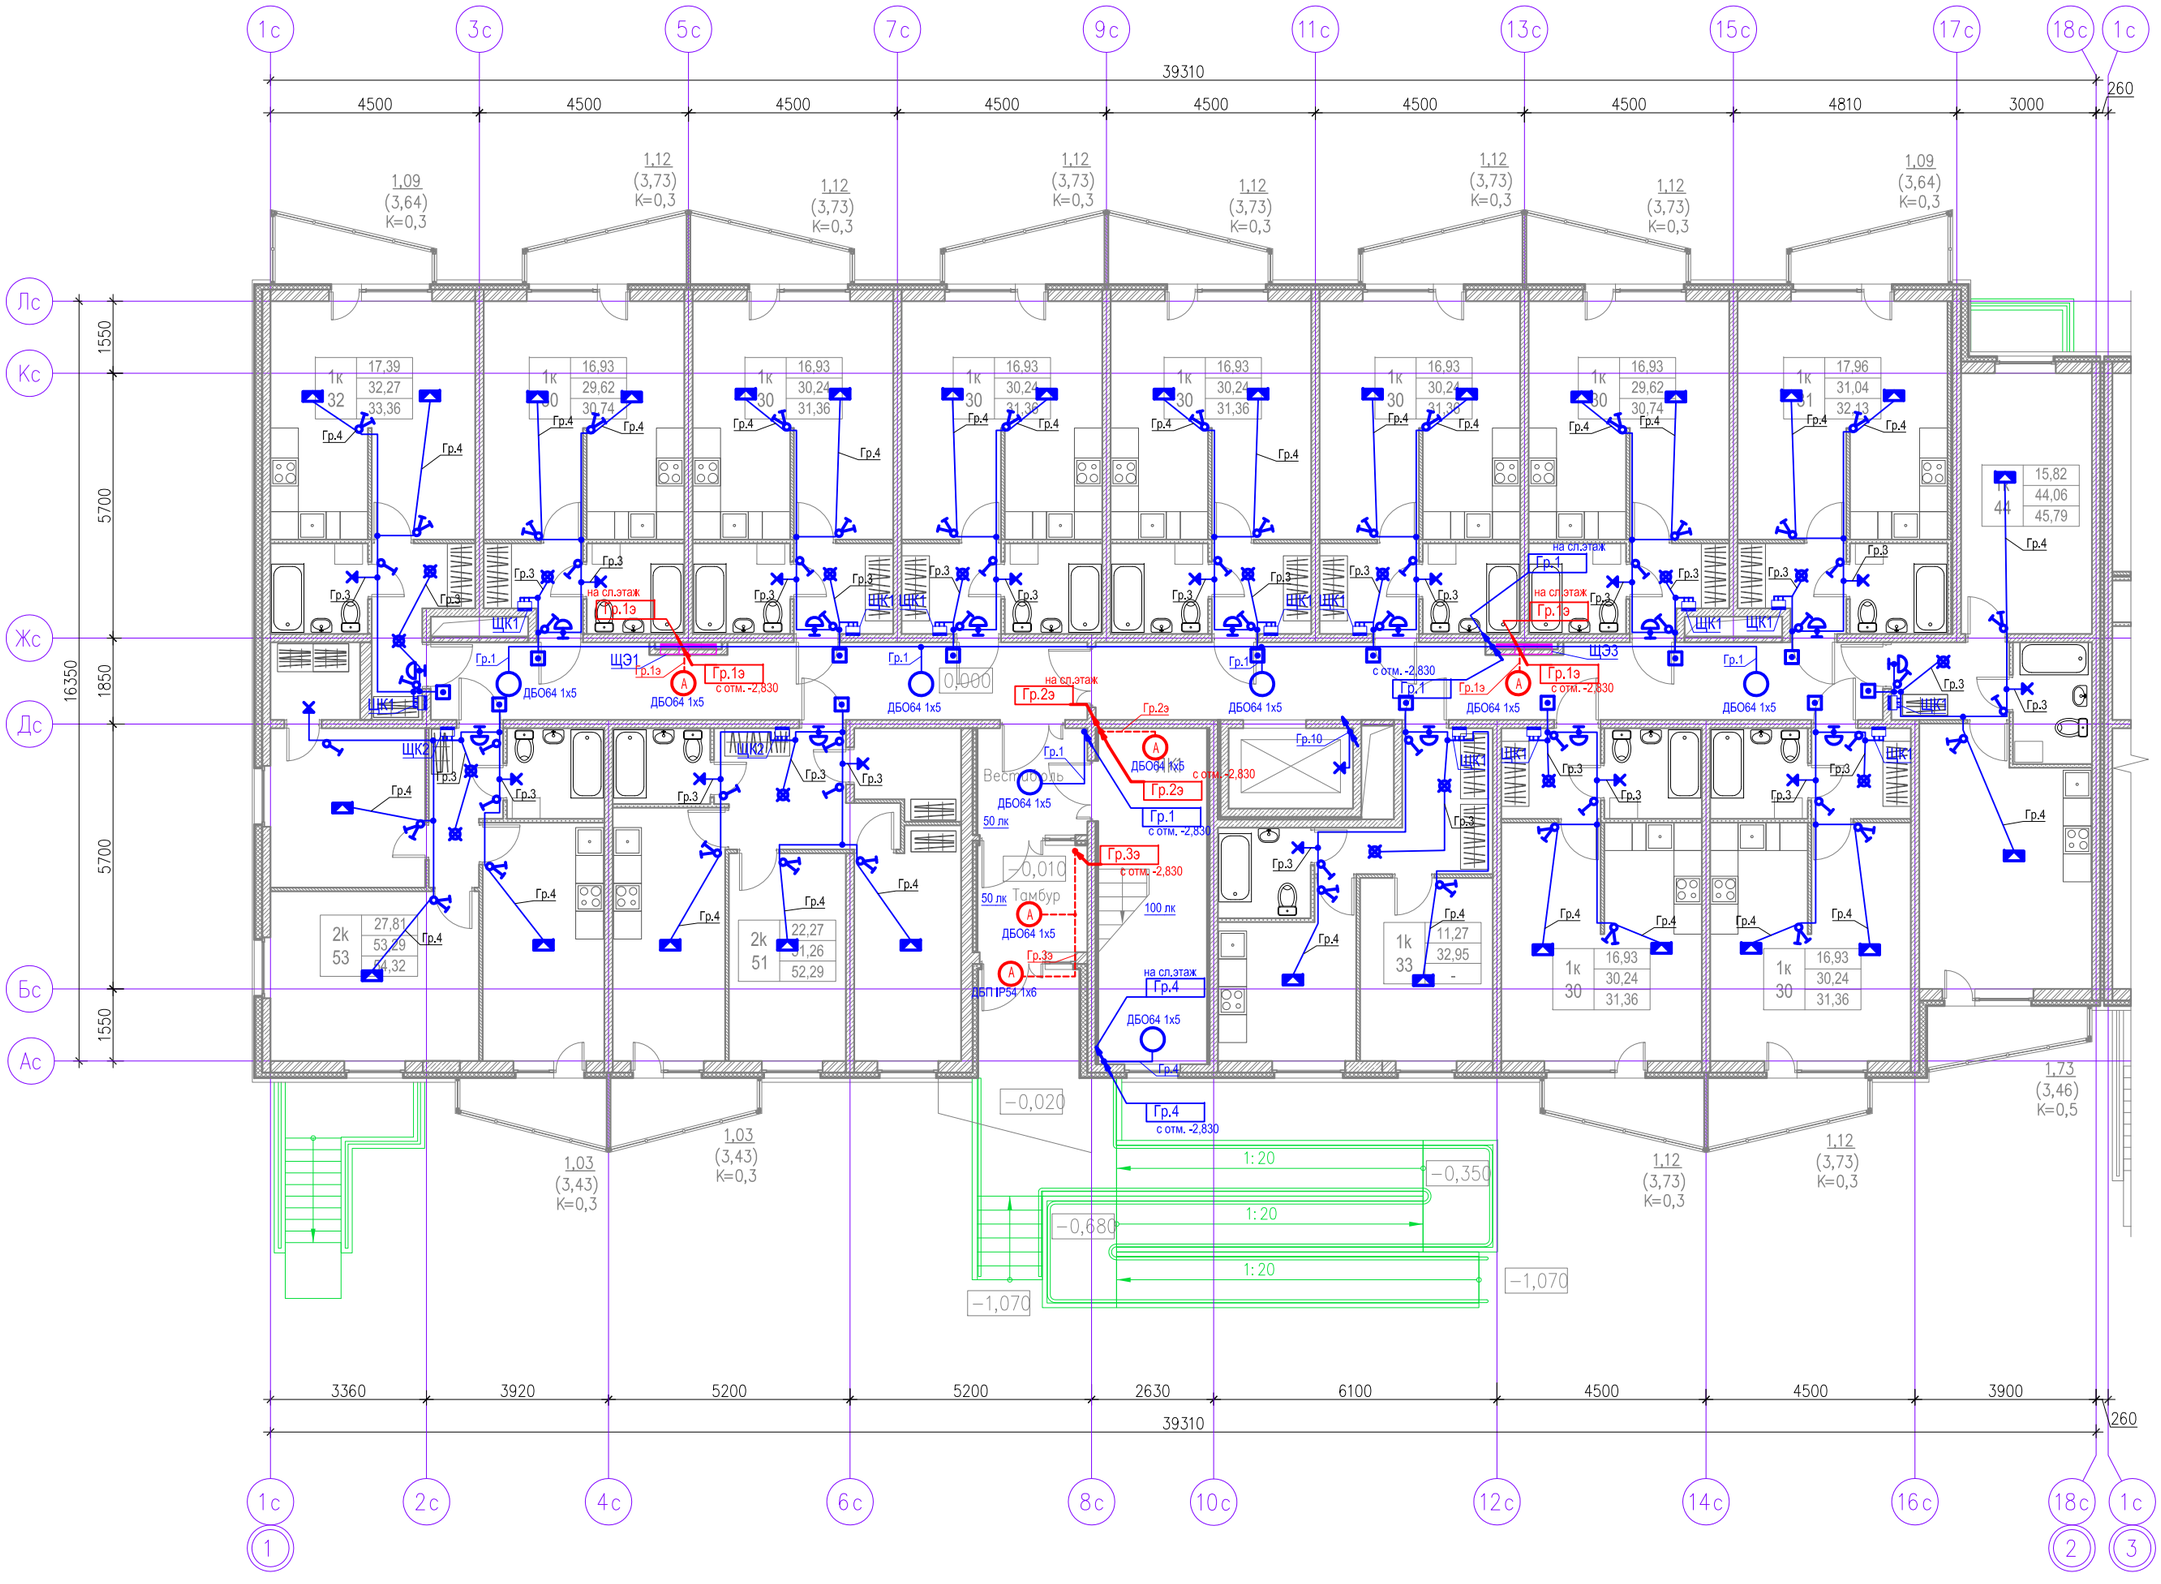

Секция 1. План на отм. +2,900...+14,500

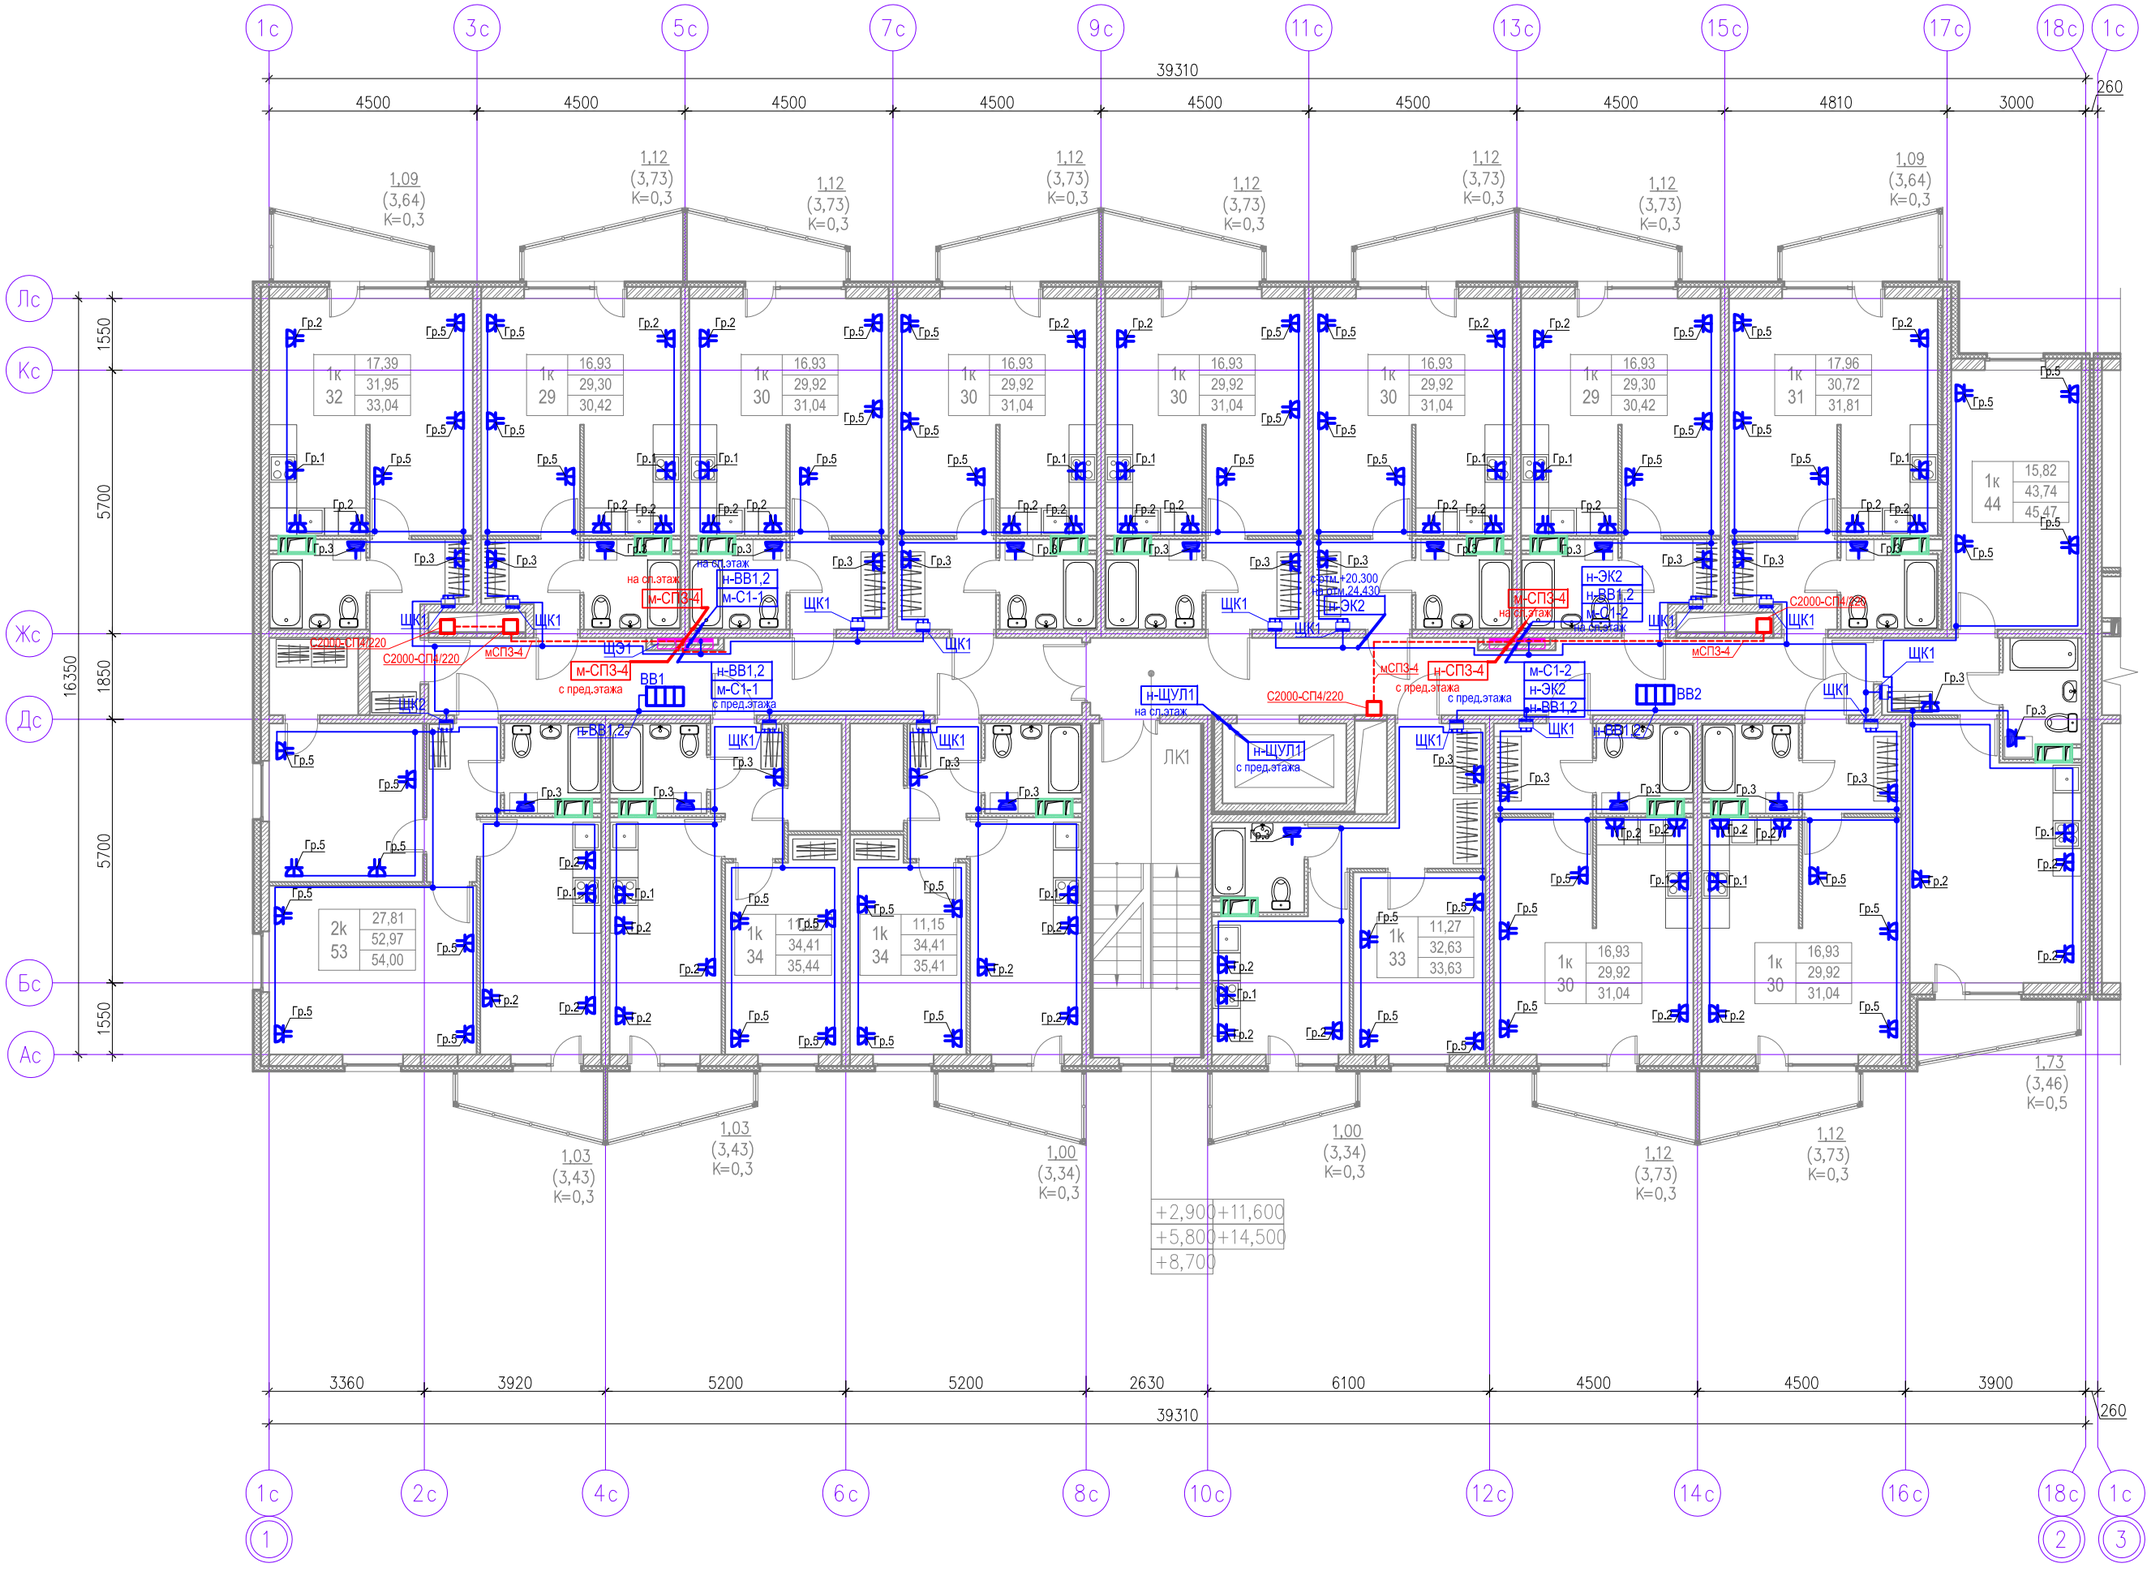

Секция 1. План на отм. +2,900...+14,500

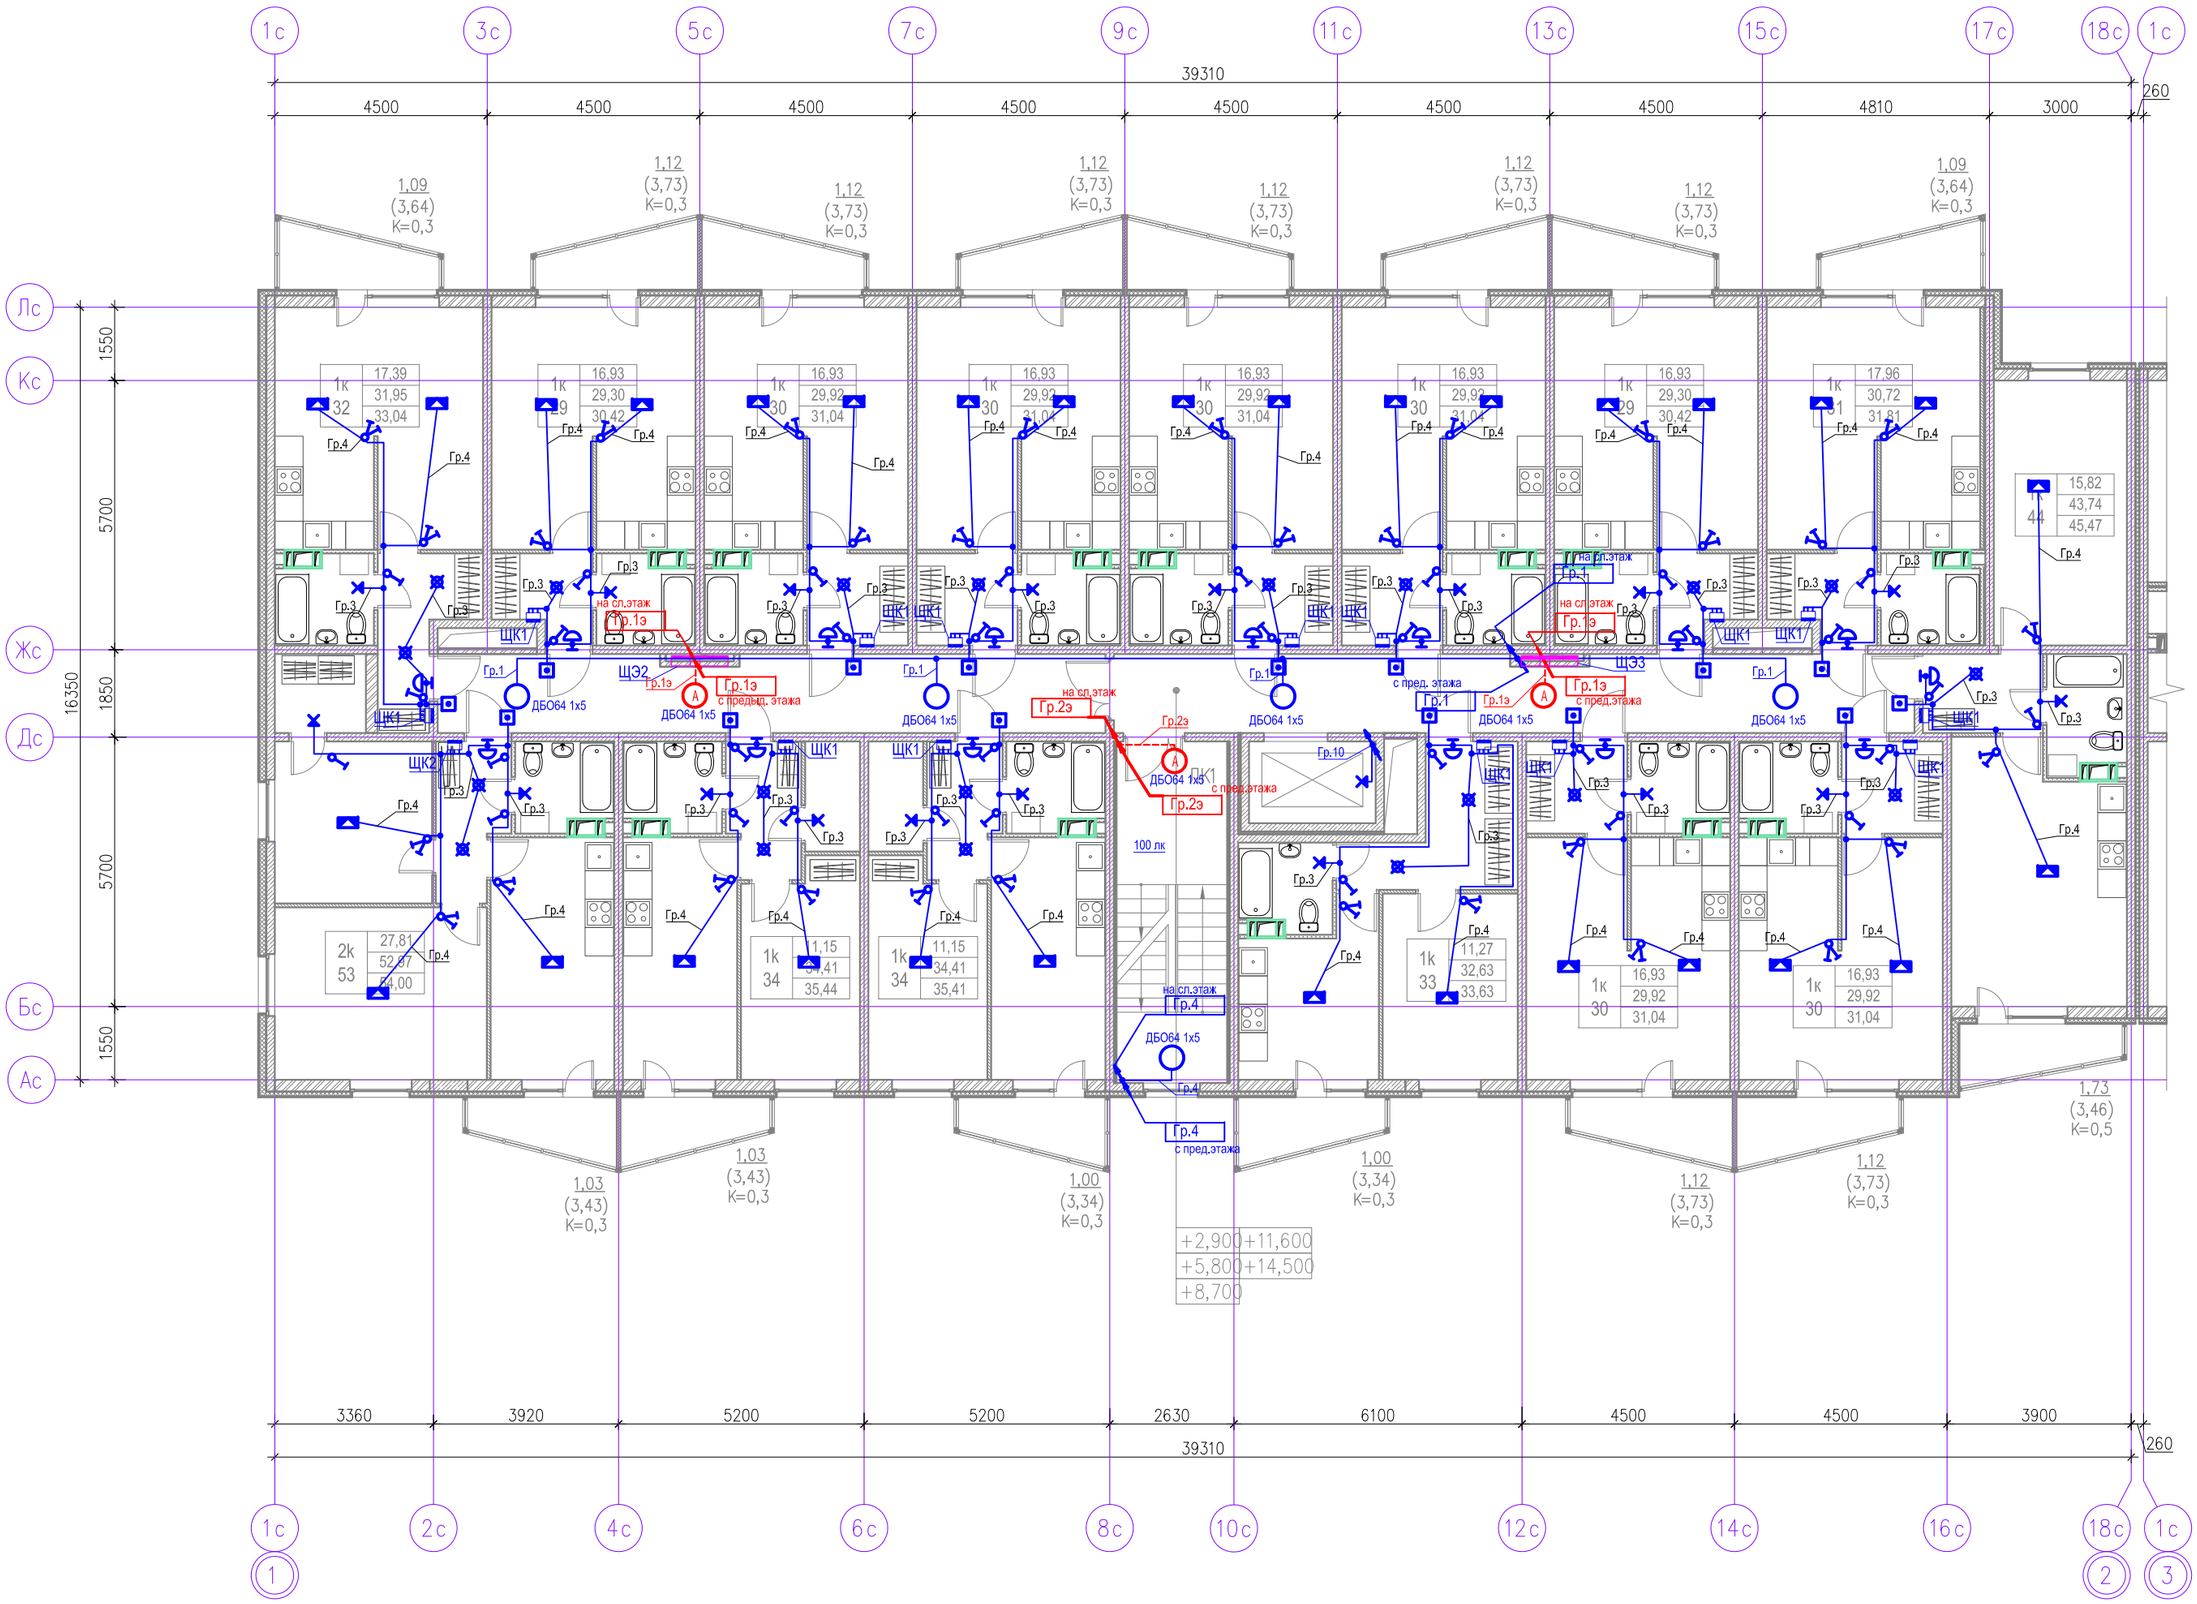

Секция 2. План на отм. 0,000

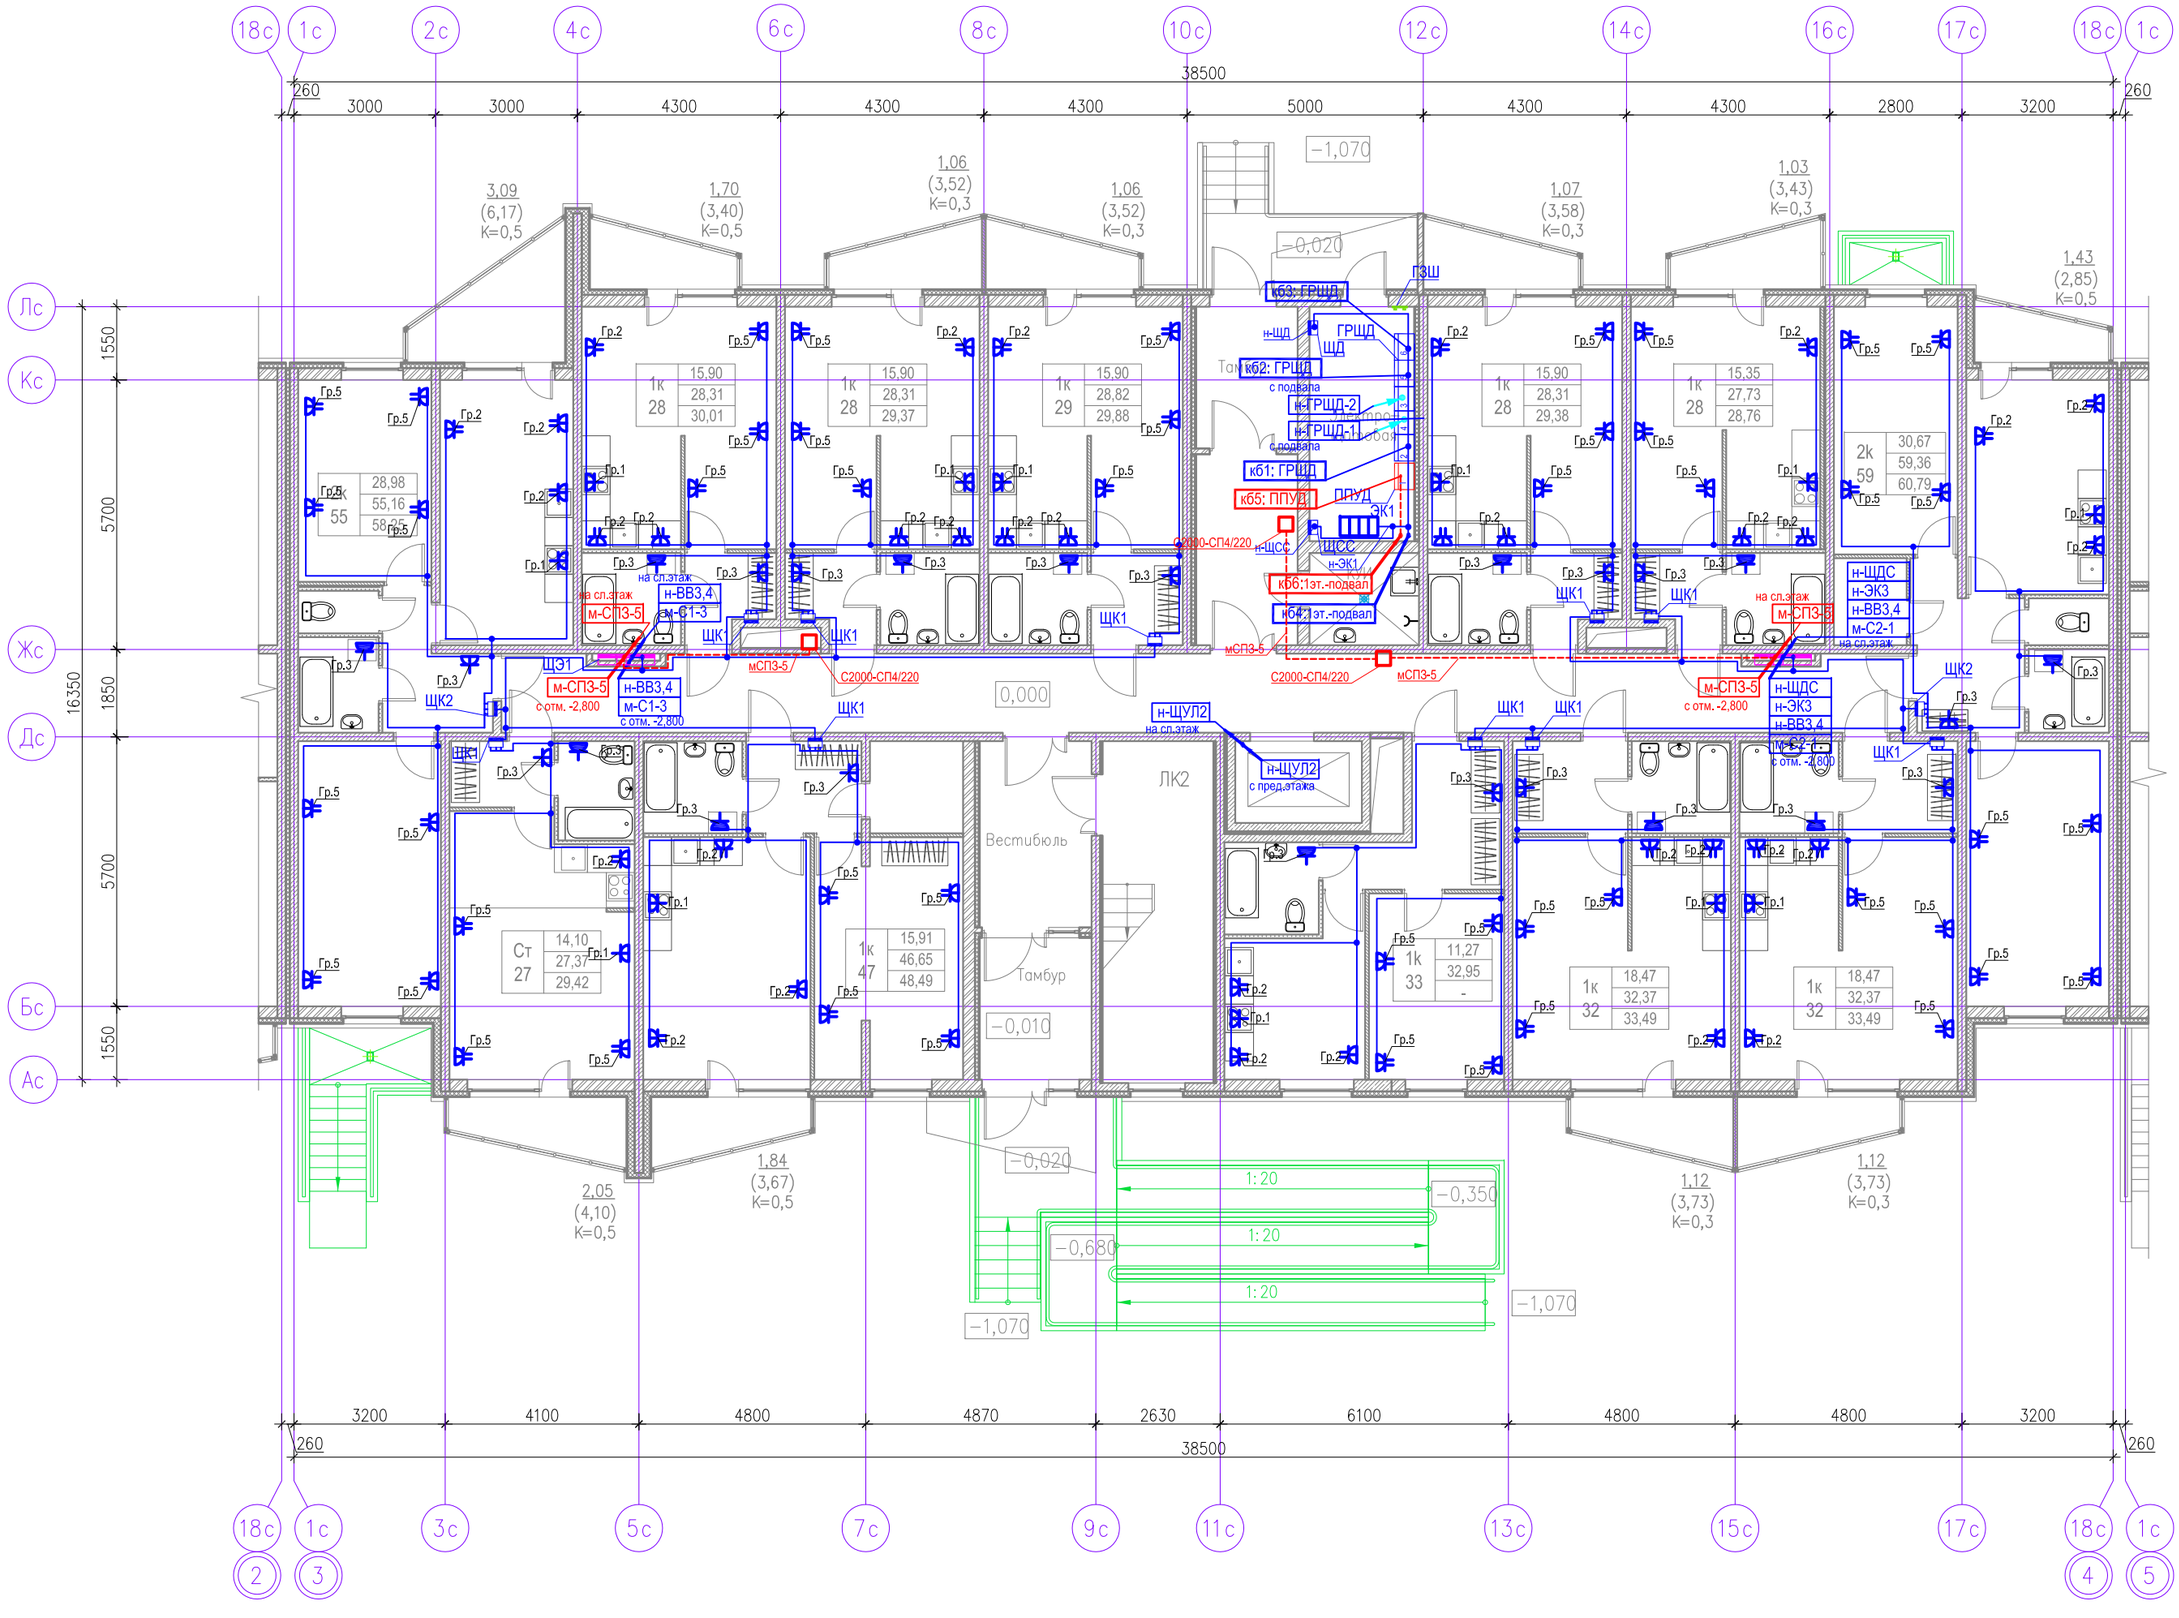

Секция 2. План на отм. 0,000

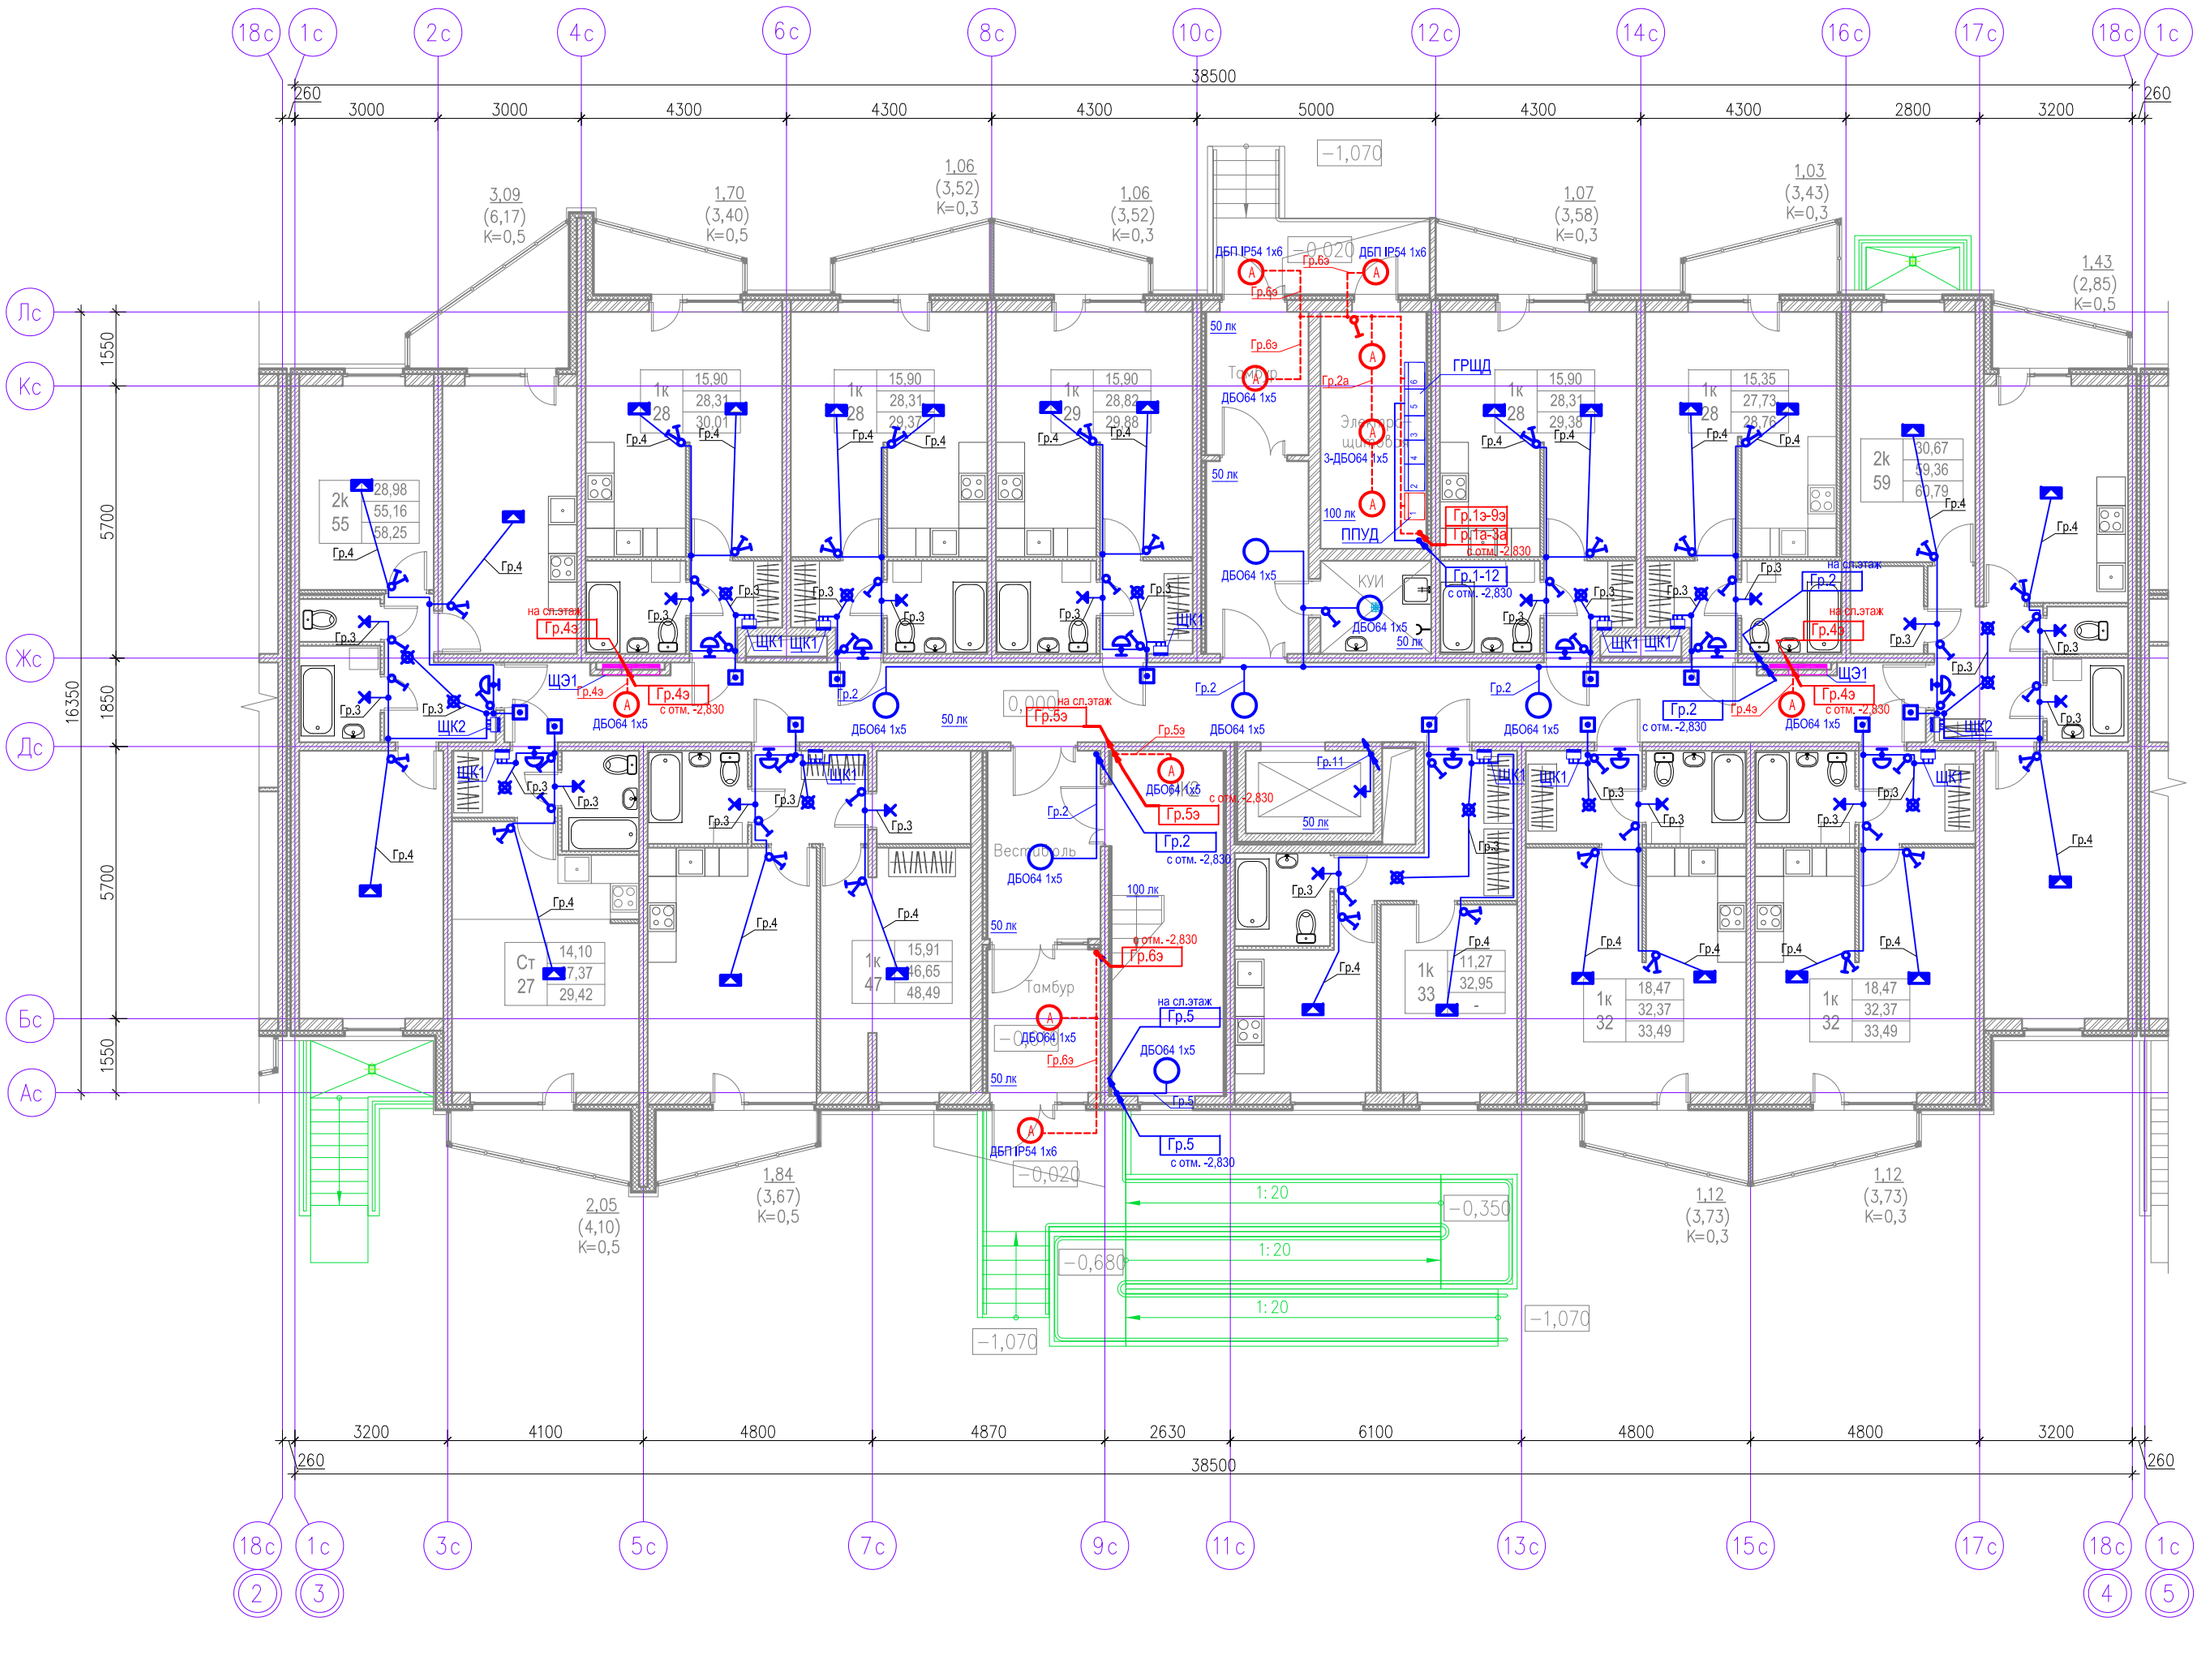

Секция 2. План на отм. +2,900...+14,500

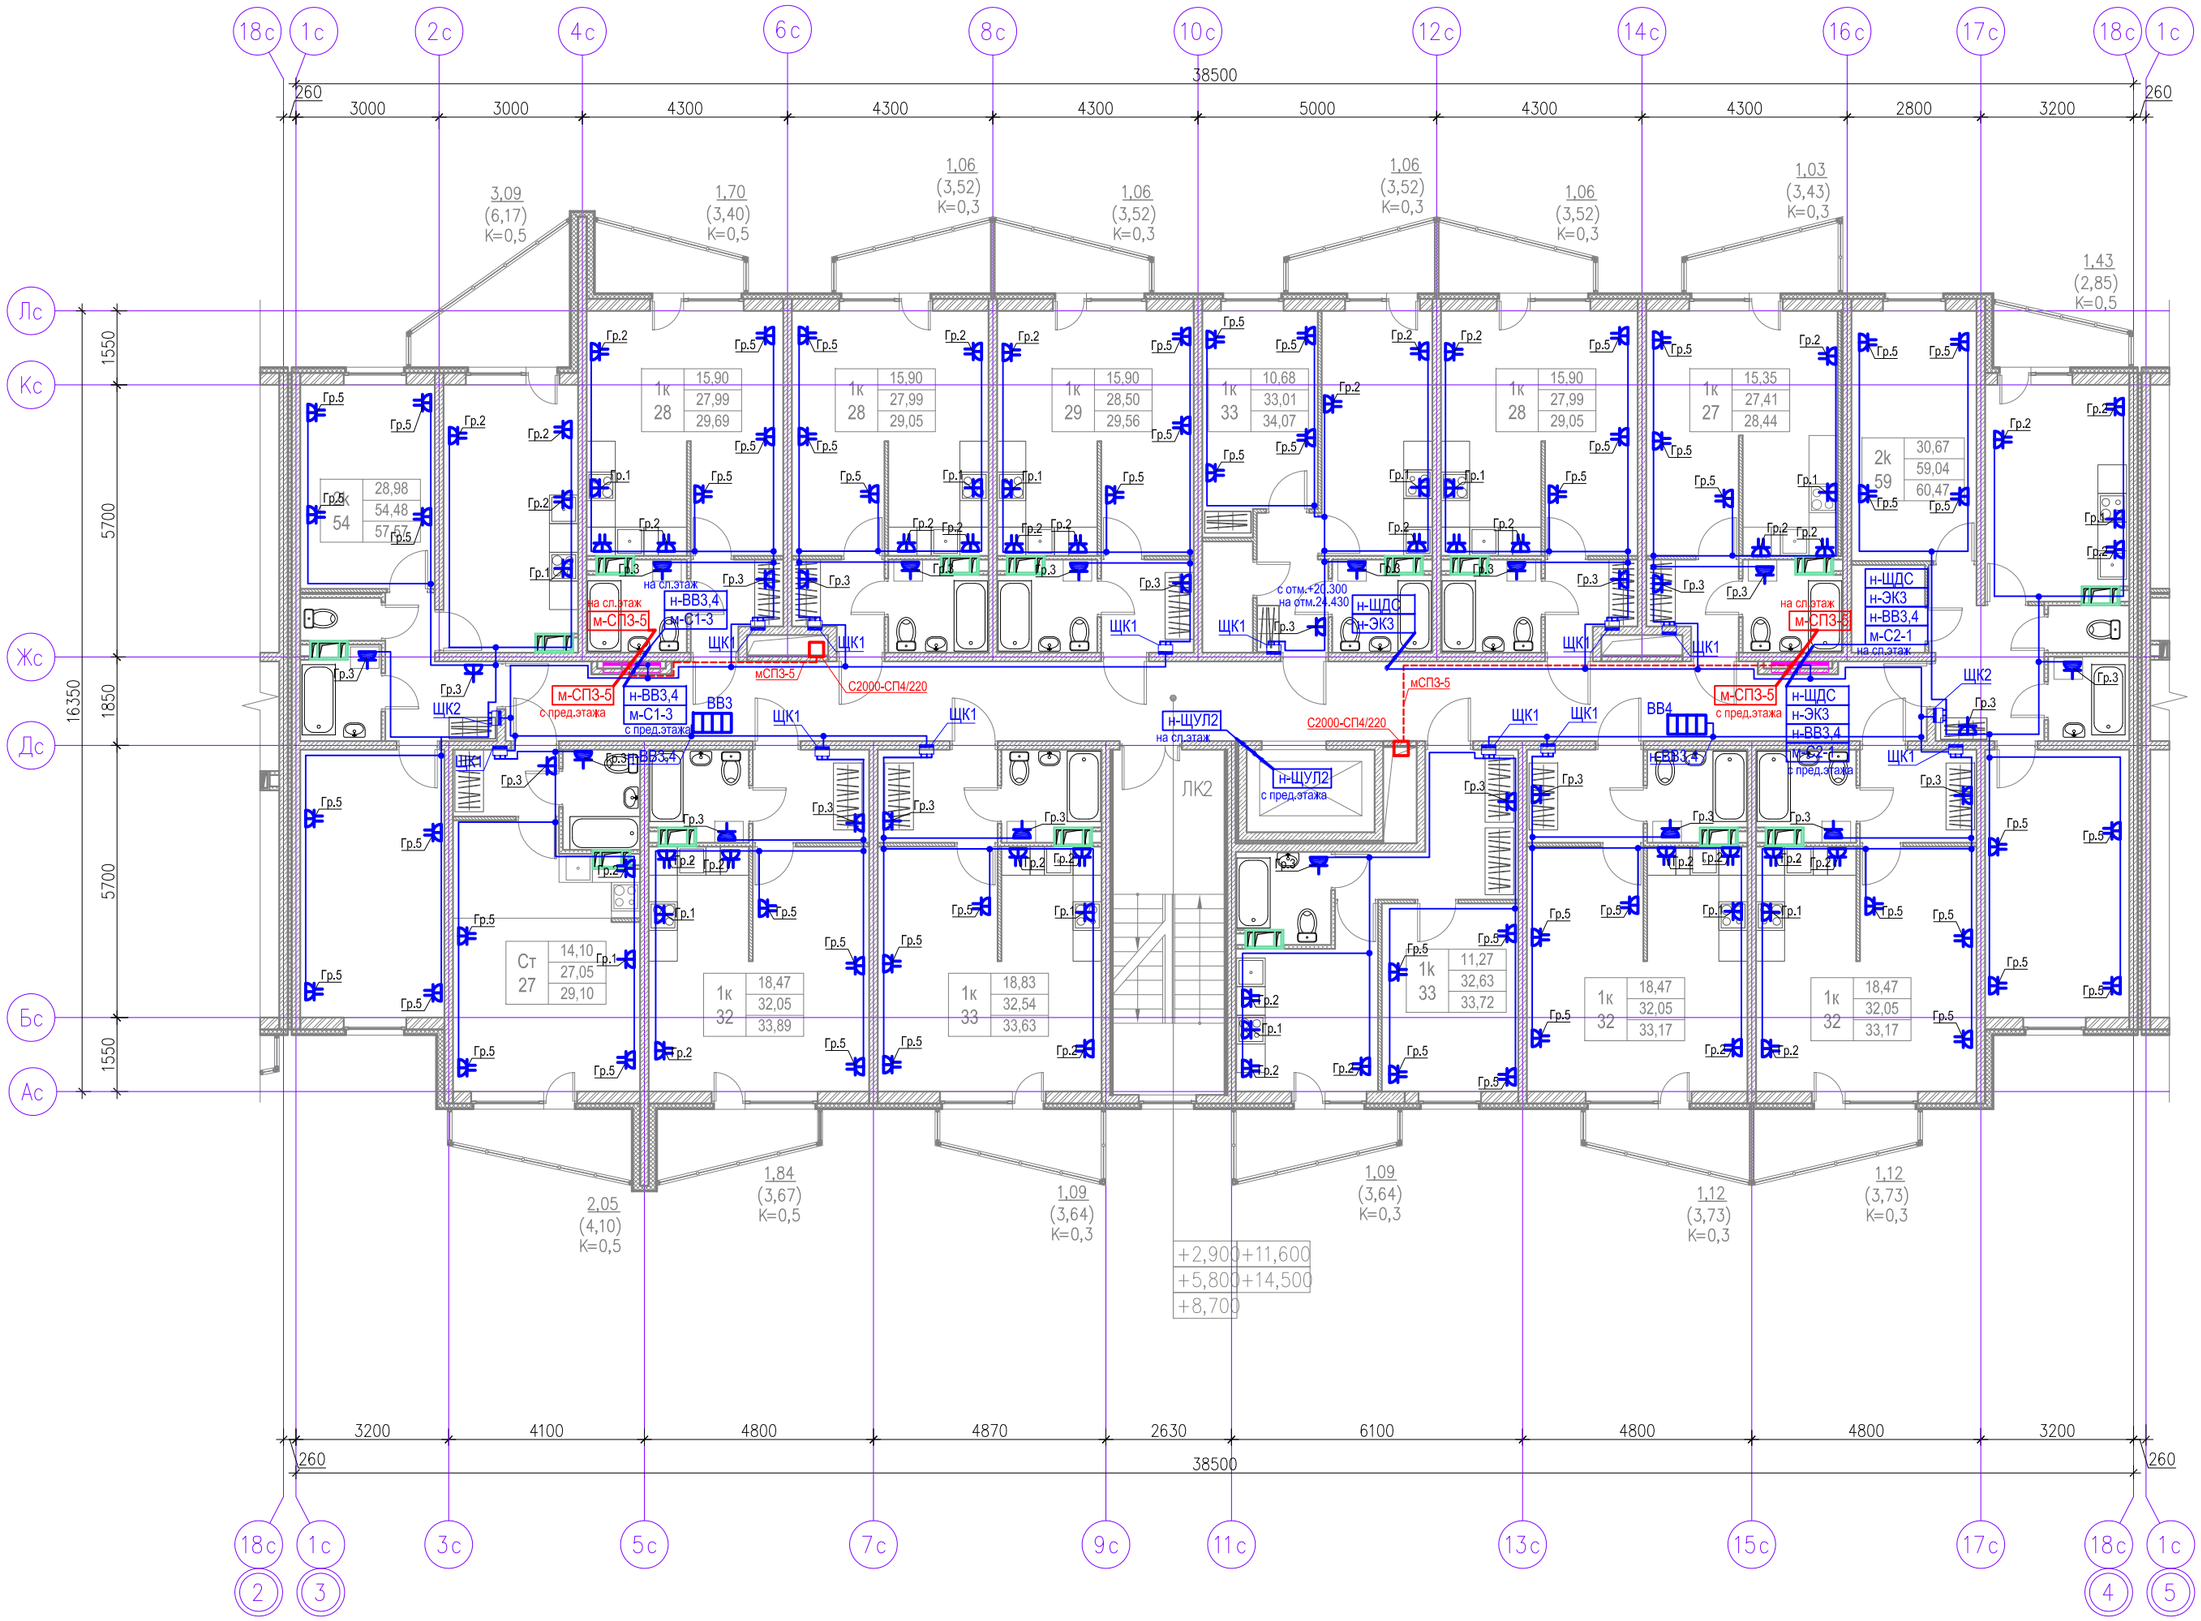

Секция 2. План на отм. +2,900...+14,500

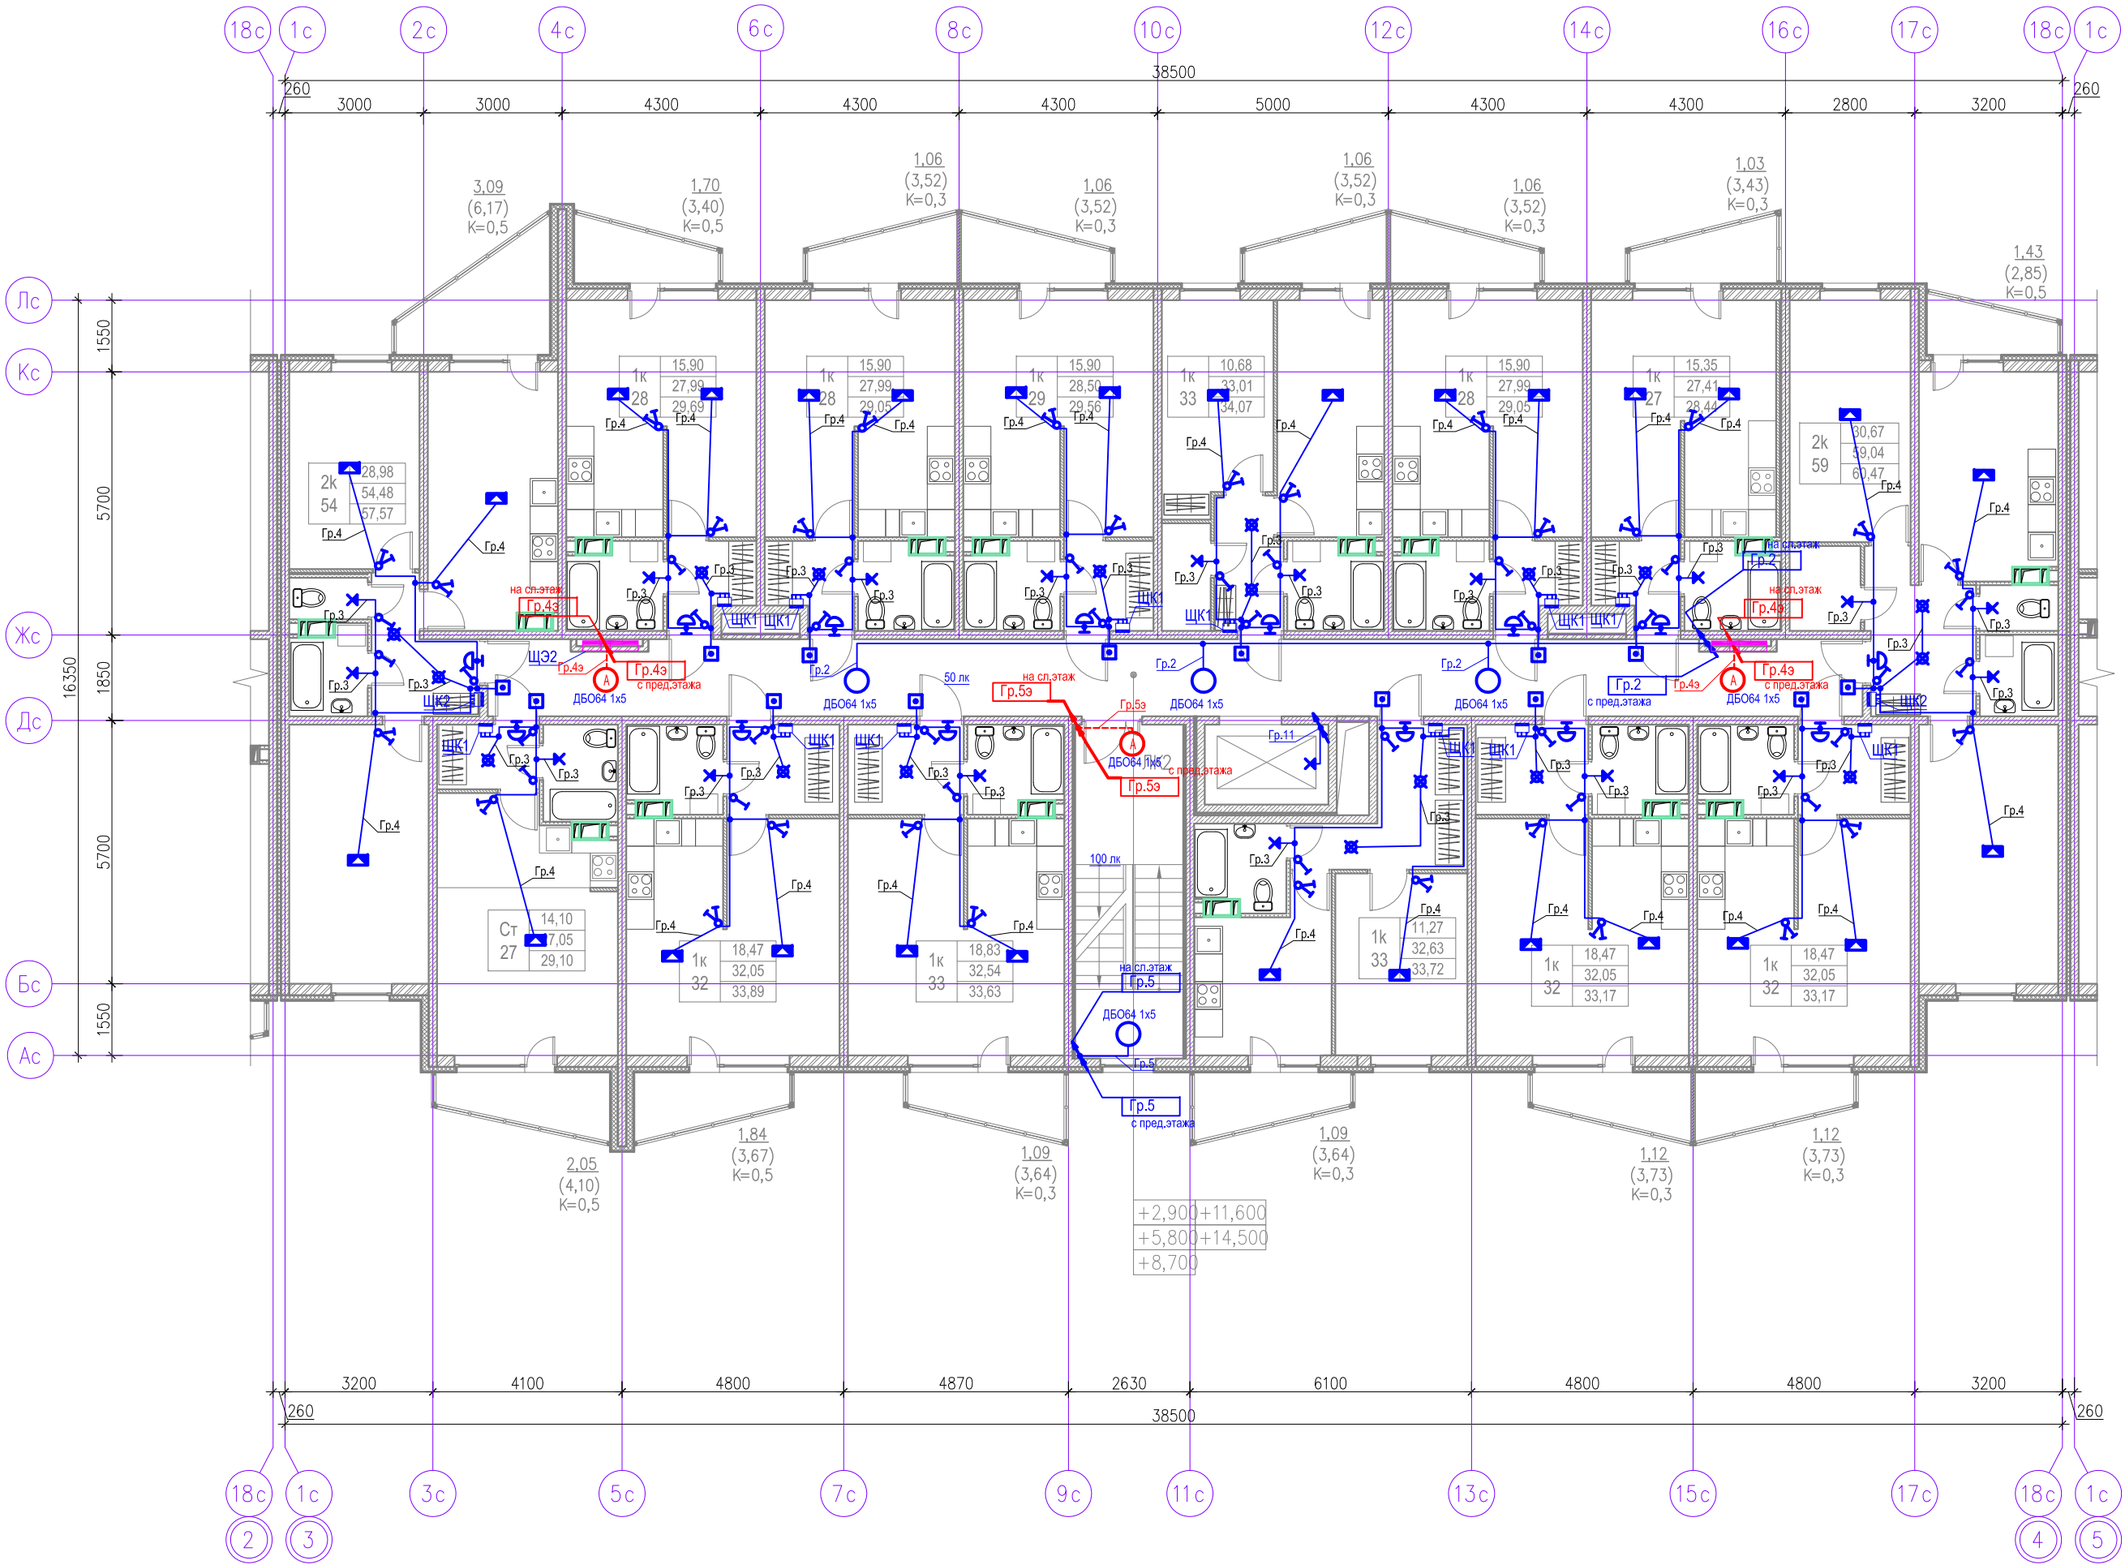

Секция 3. План на отм. 0,000

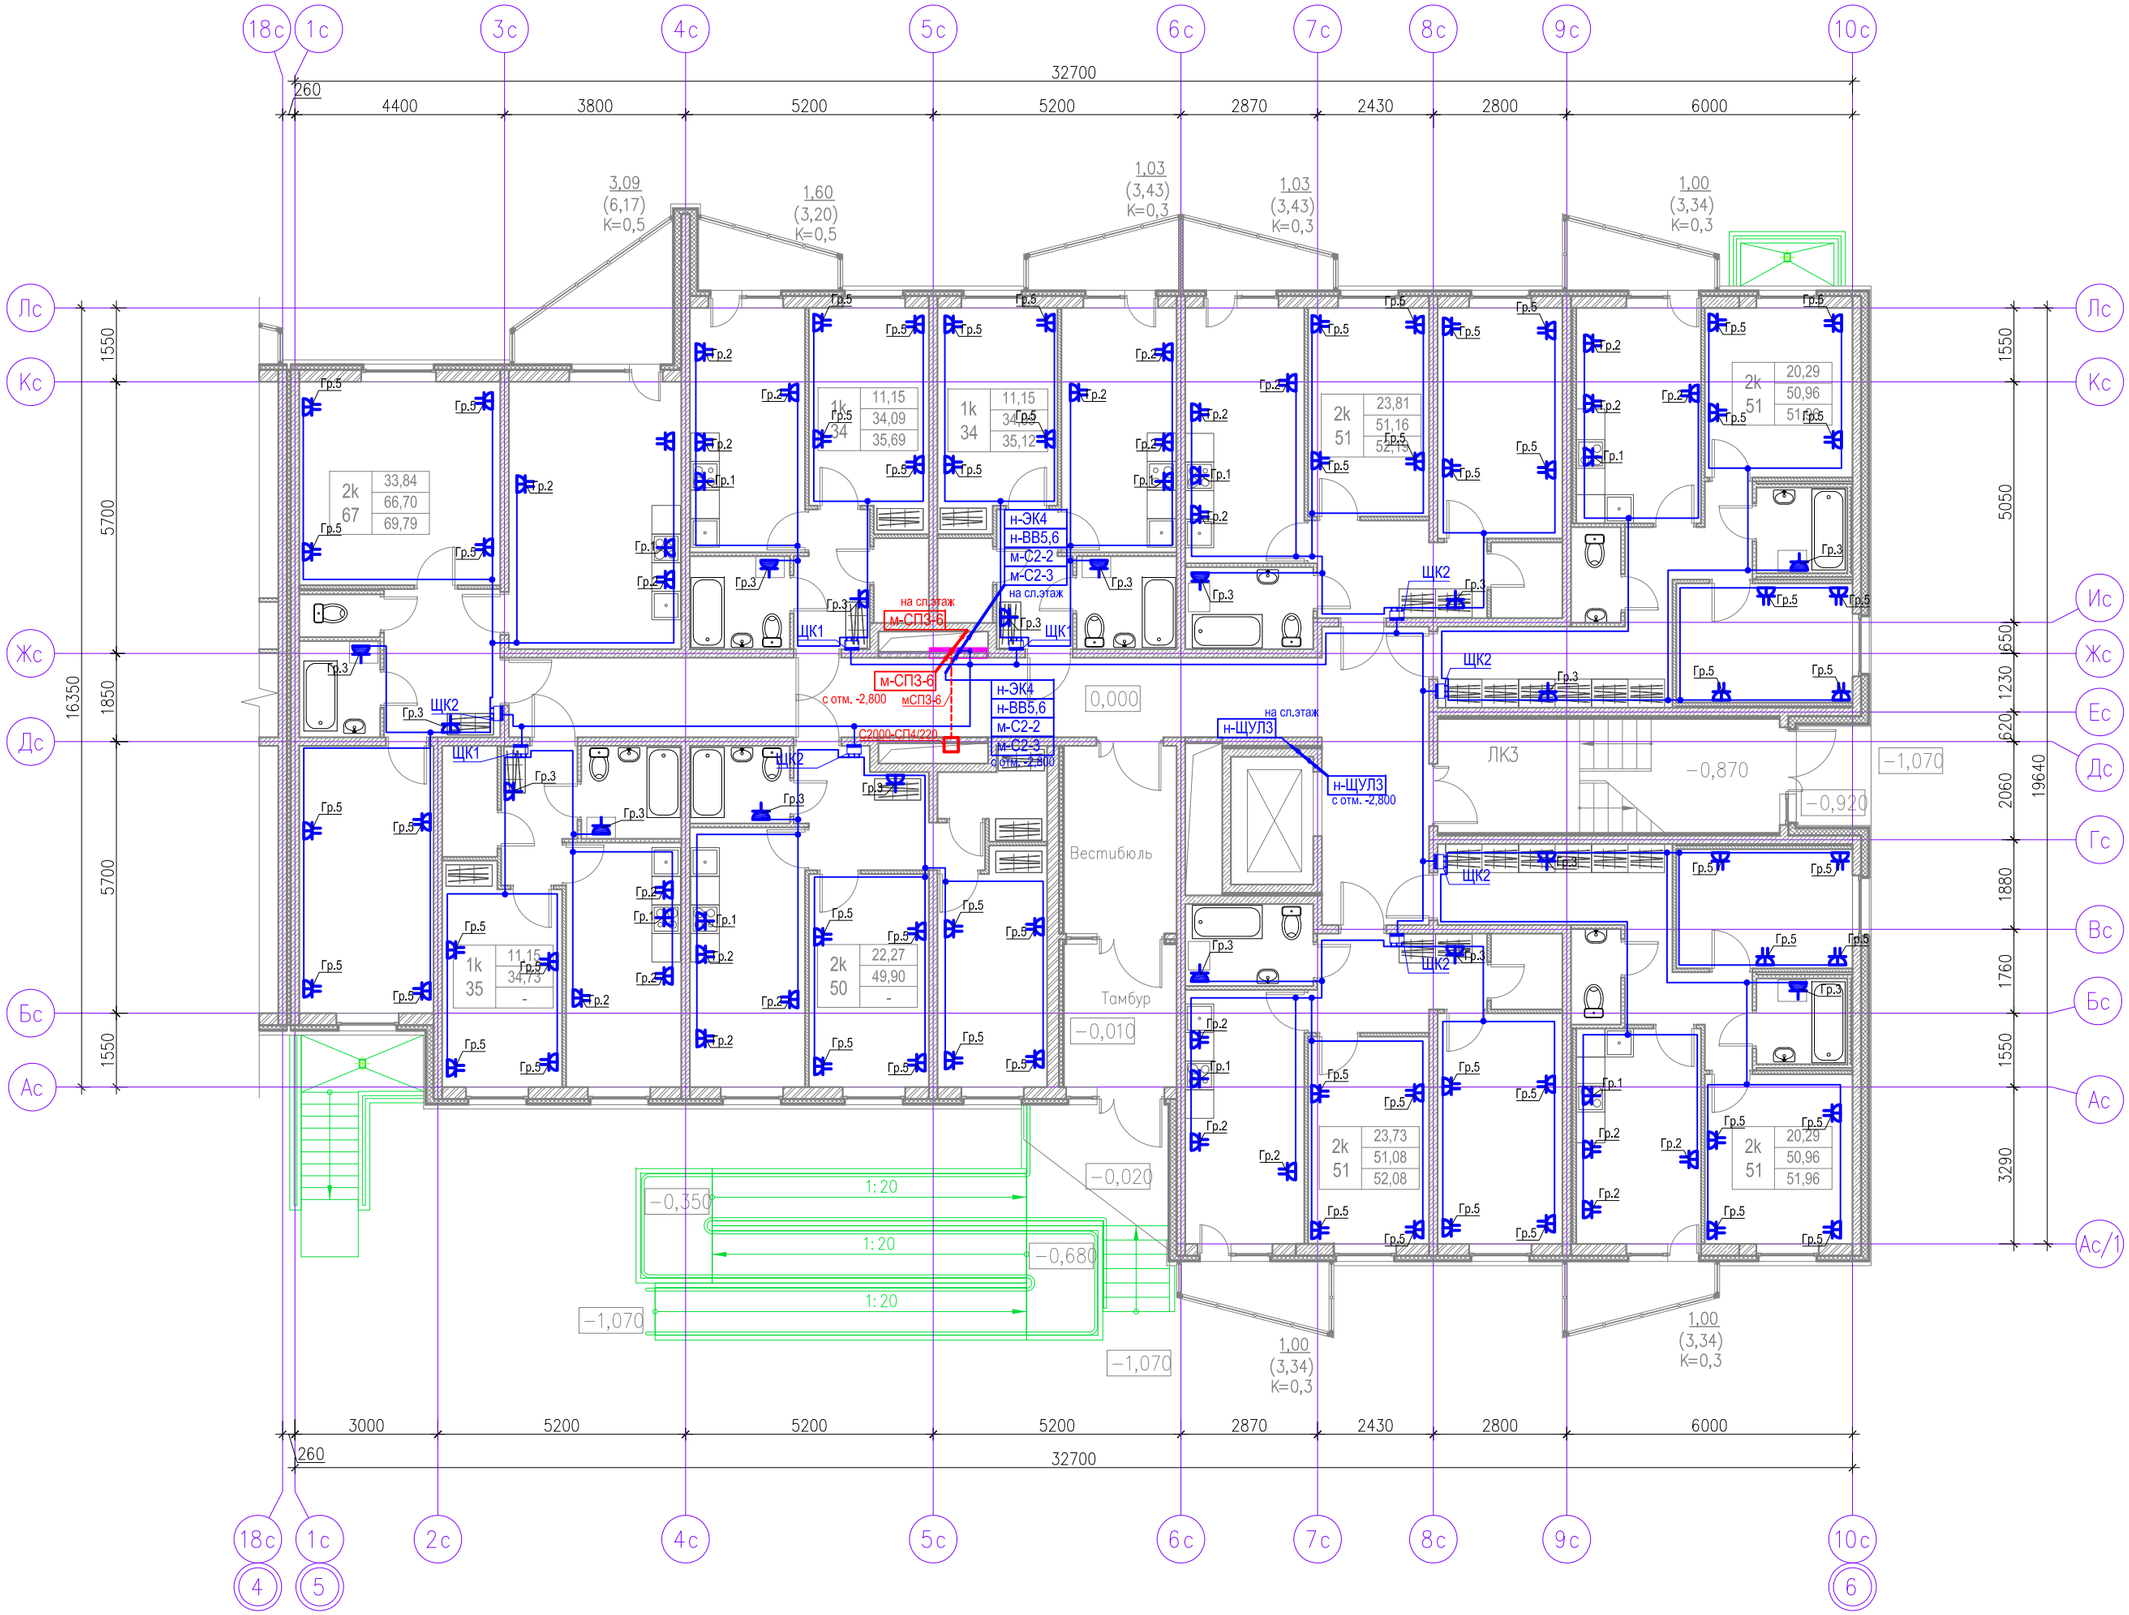

Секция 3. План на отм. 0,000

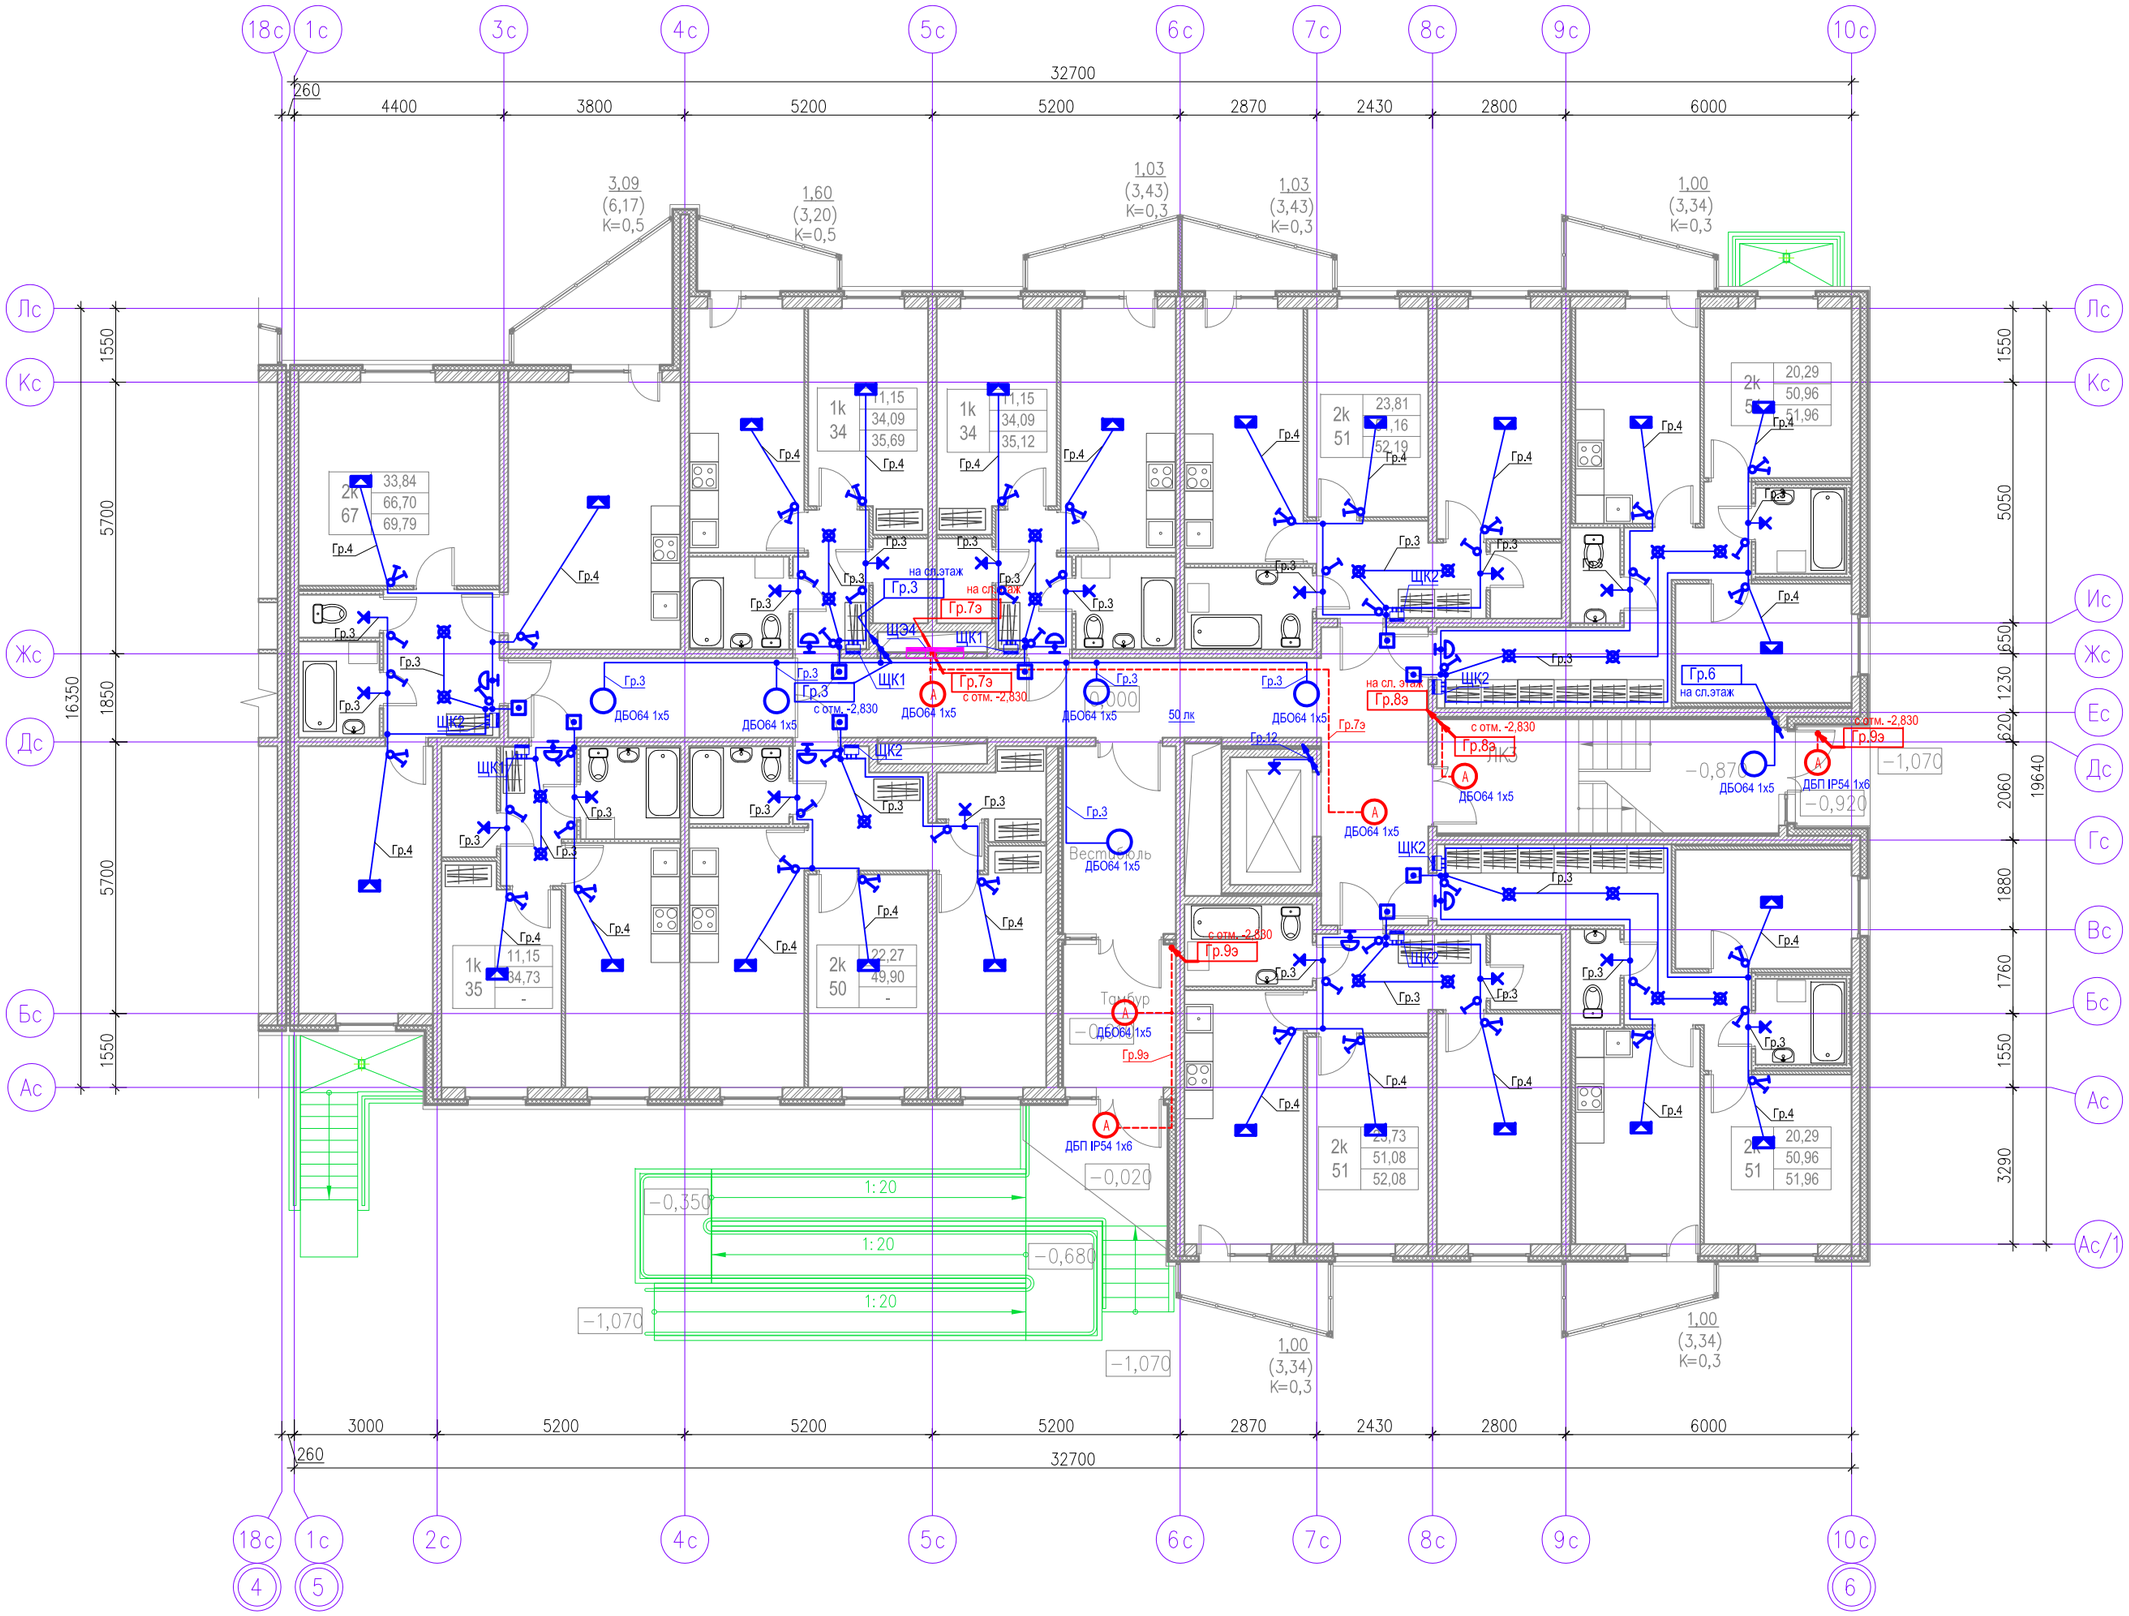

Секция 3. План на отм. +2,900...+14,500

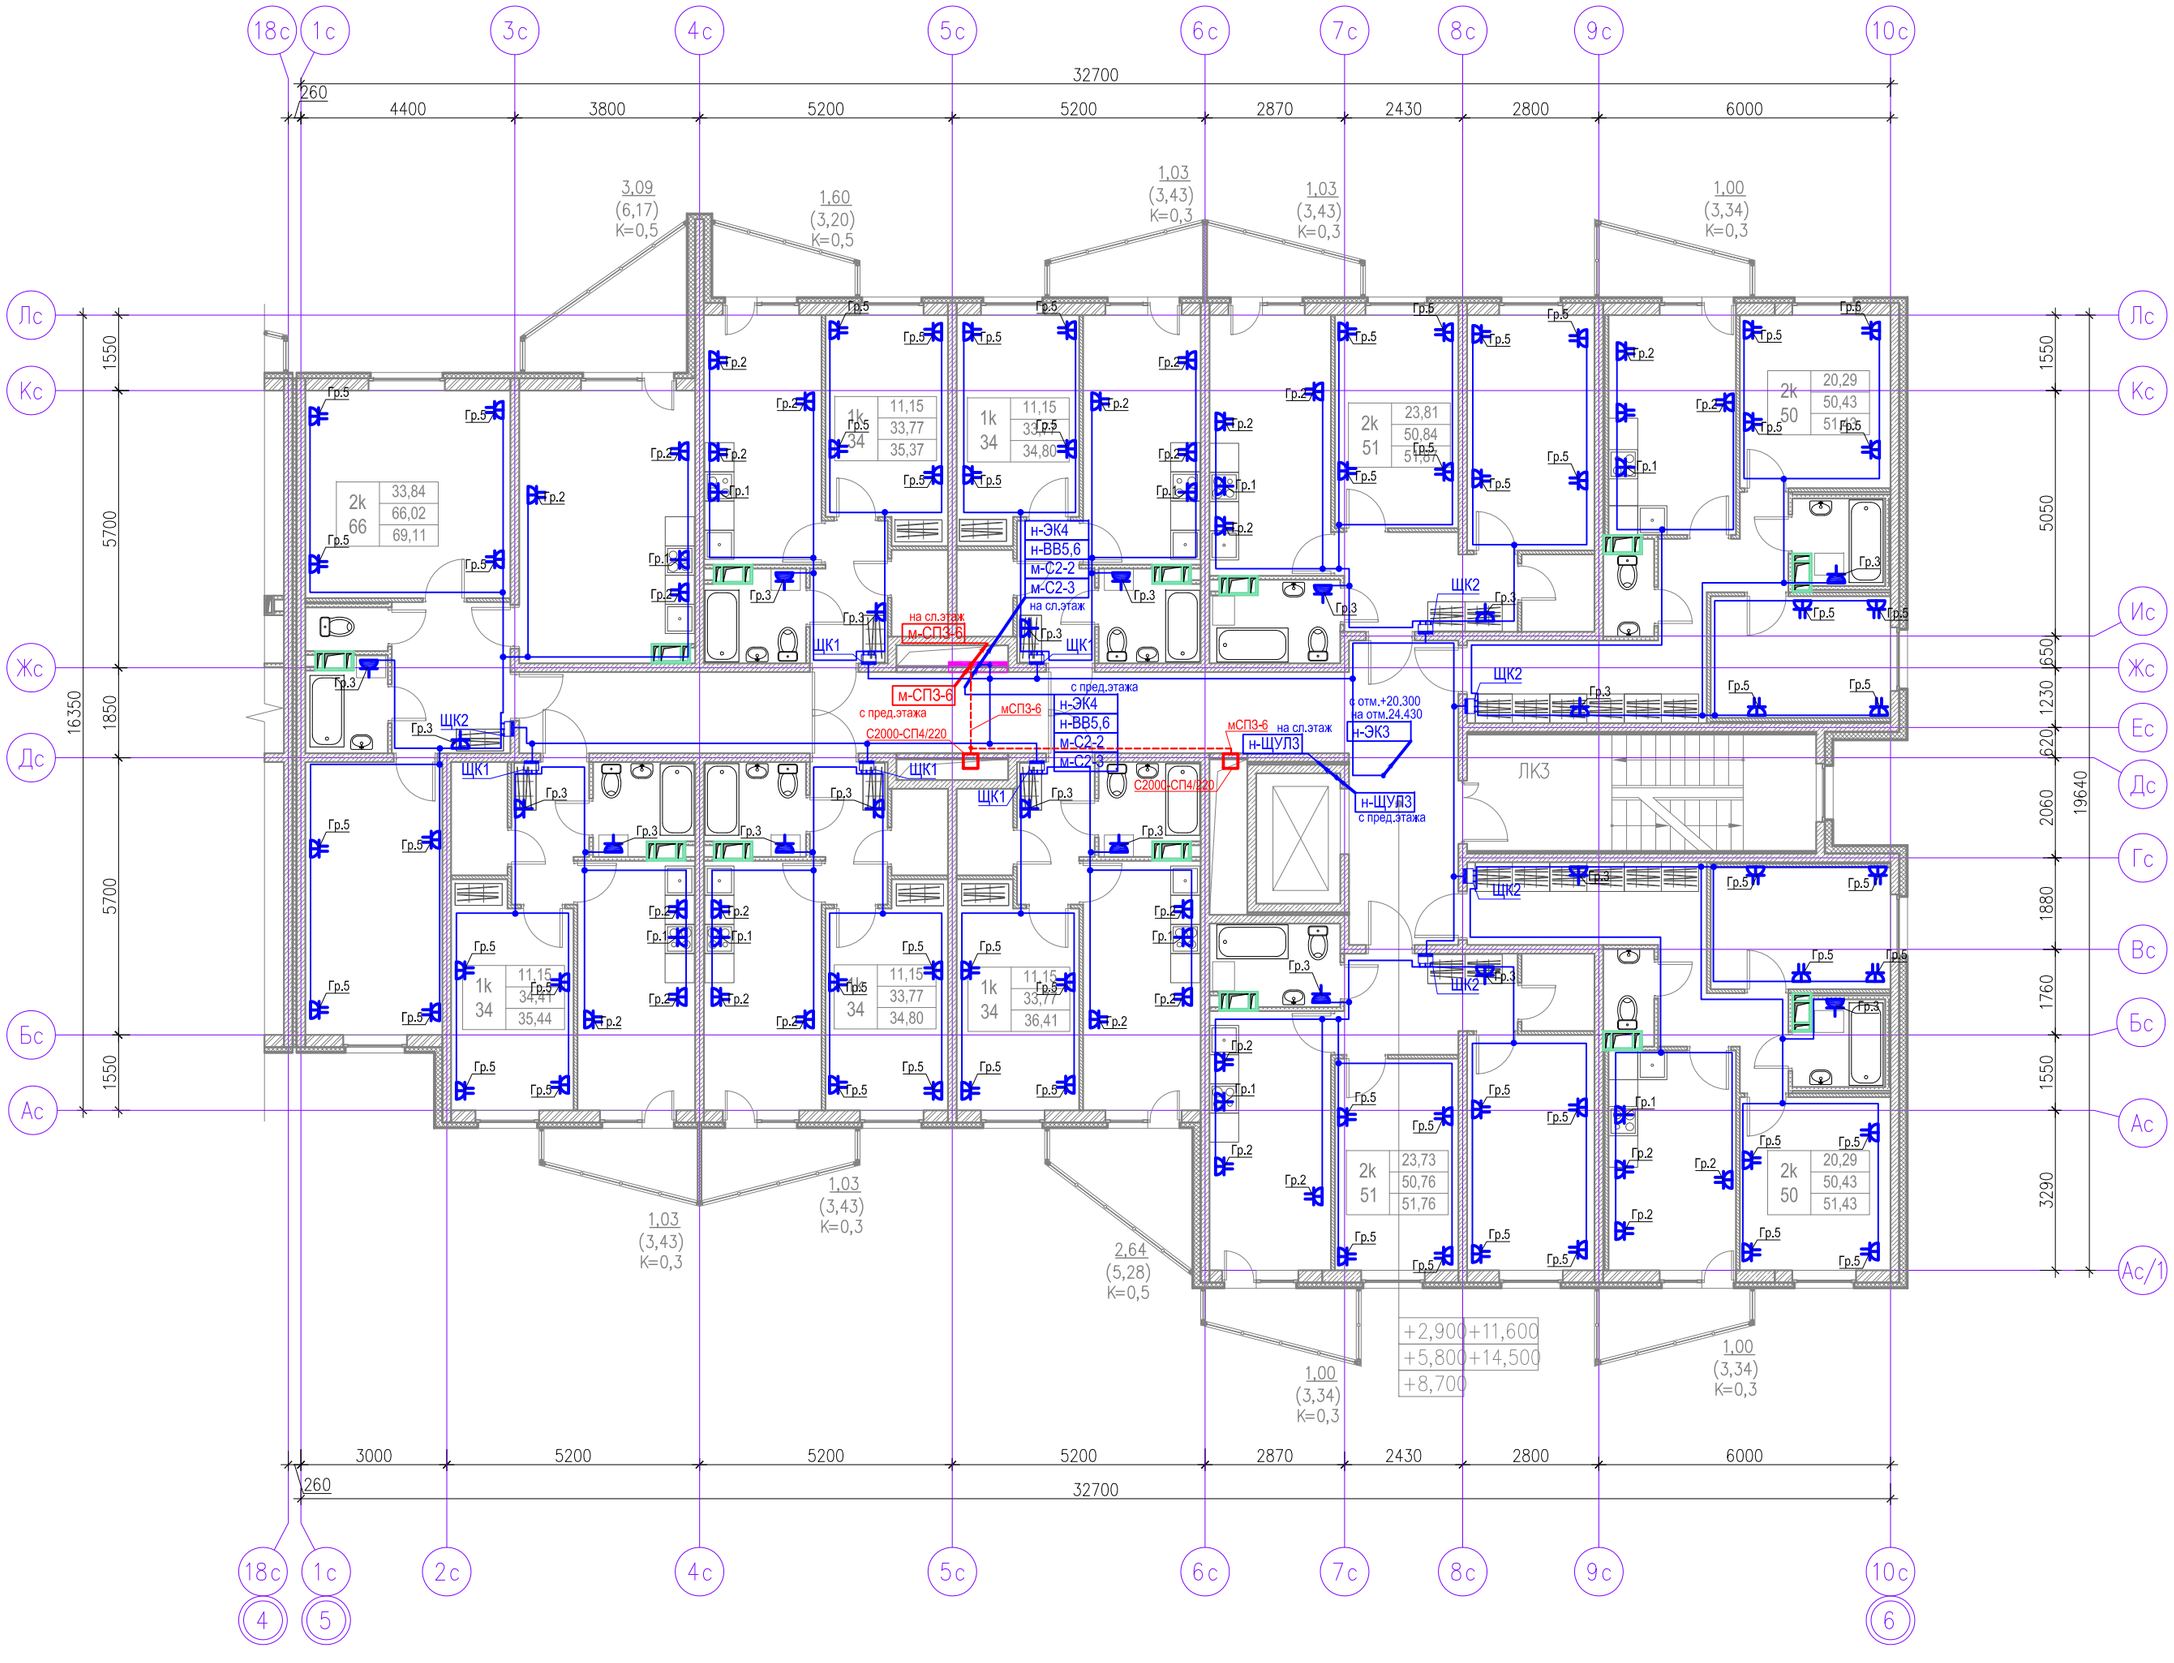

Секция 3. План на отм. +2,900...+14,500

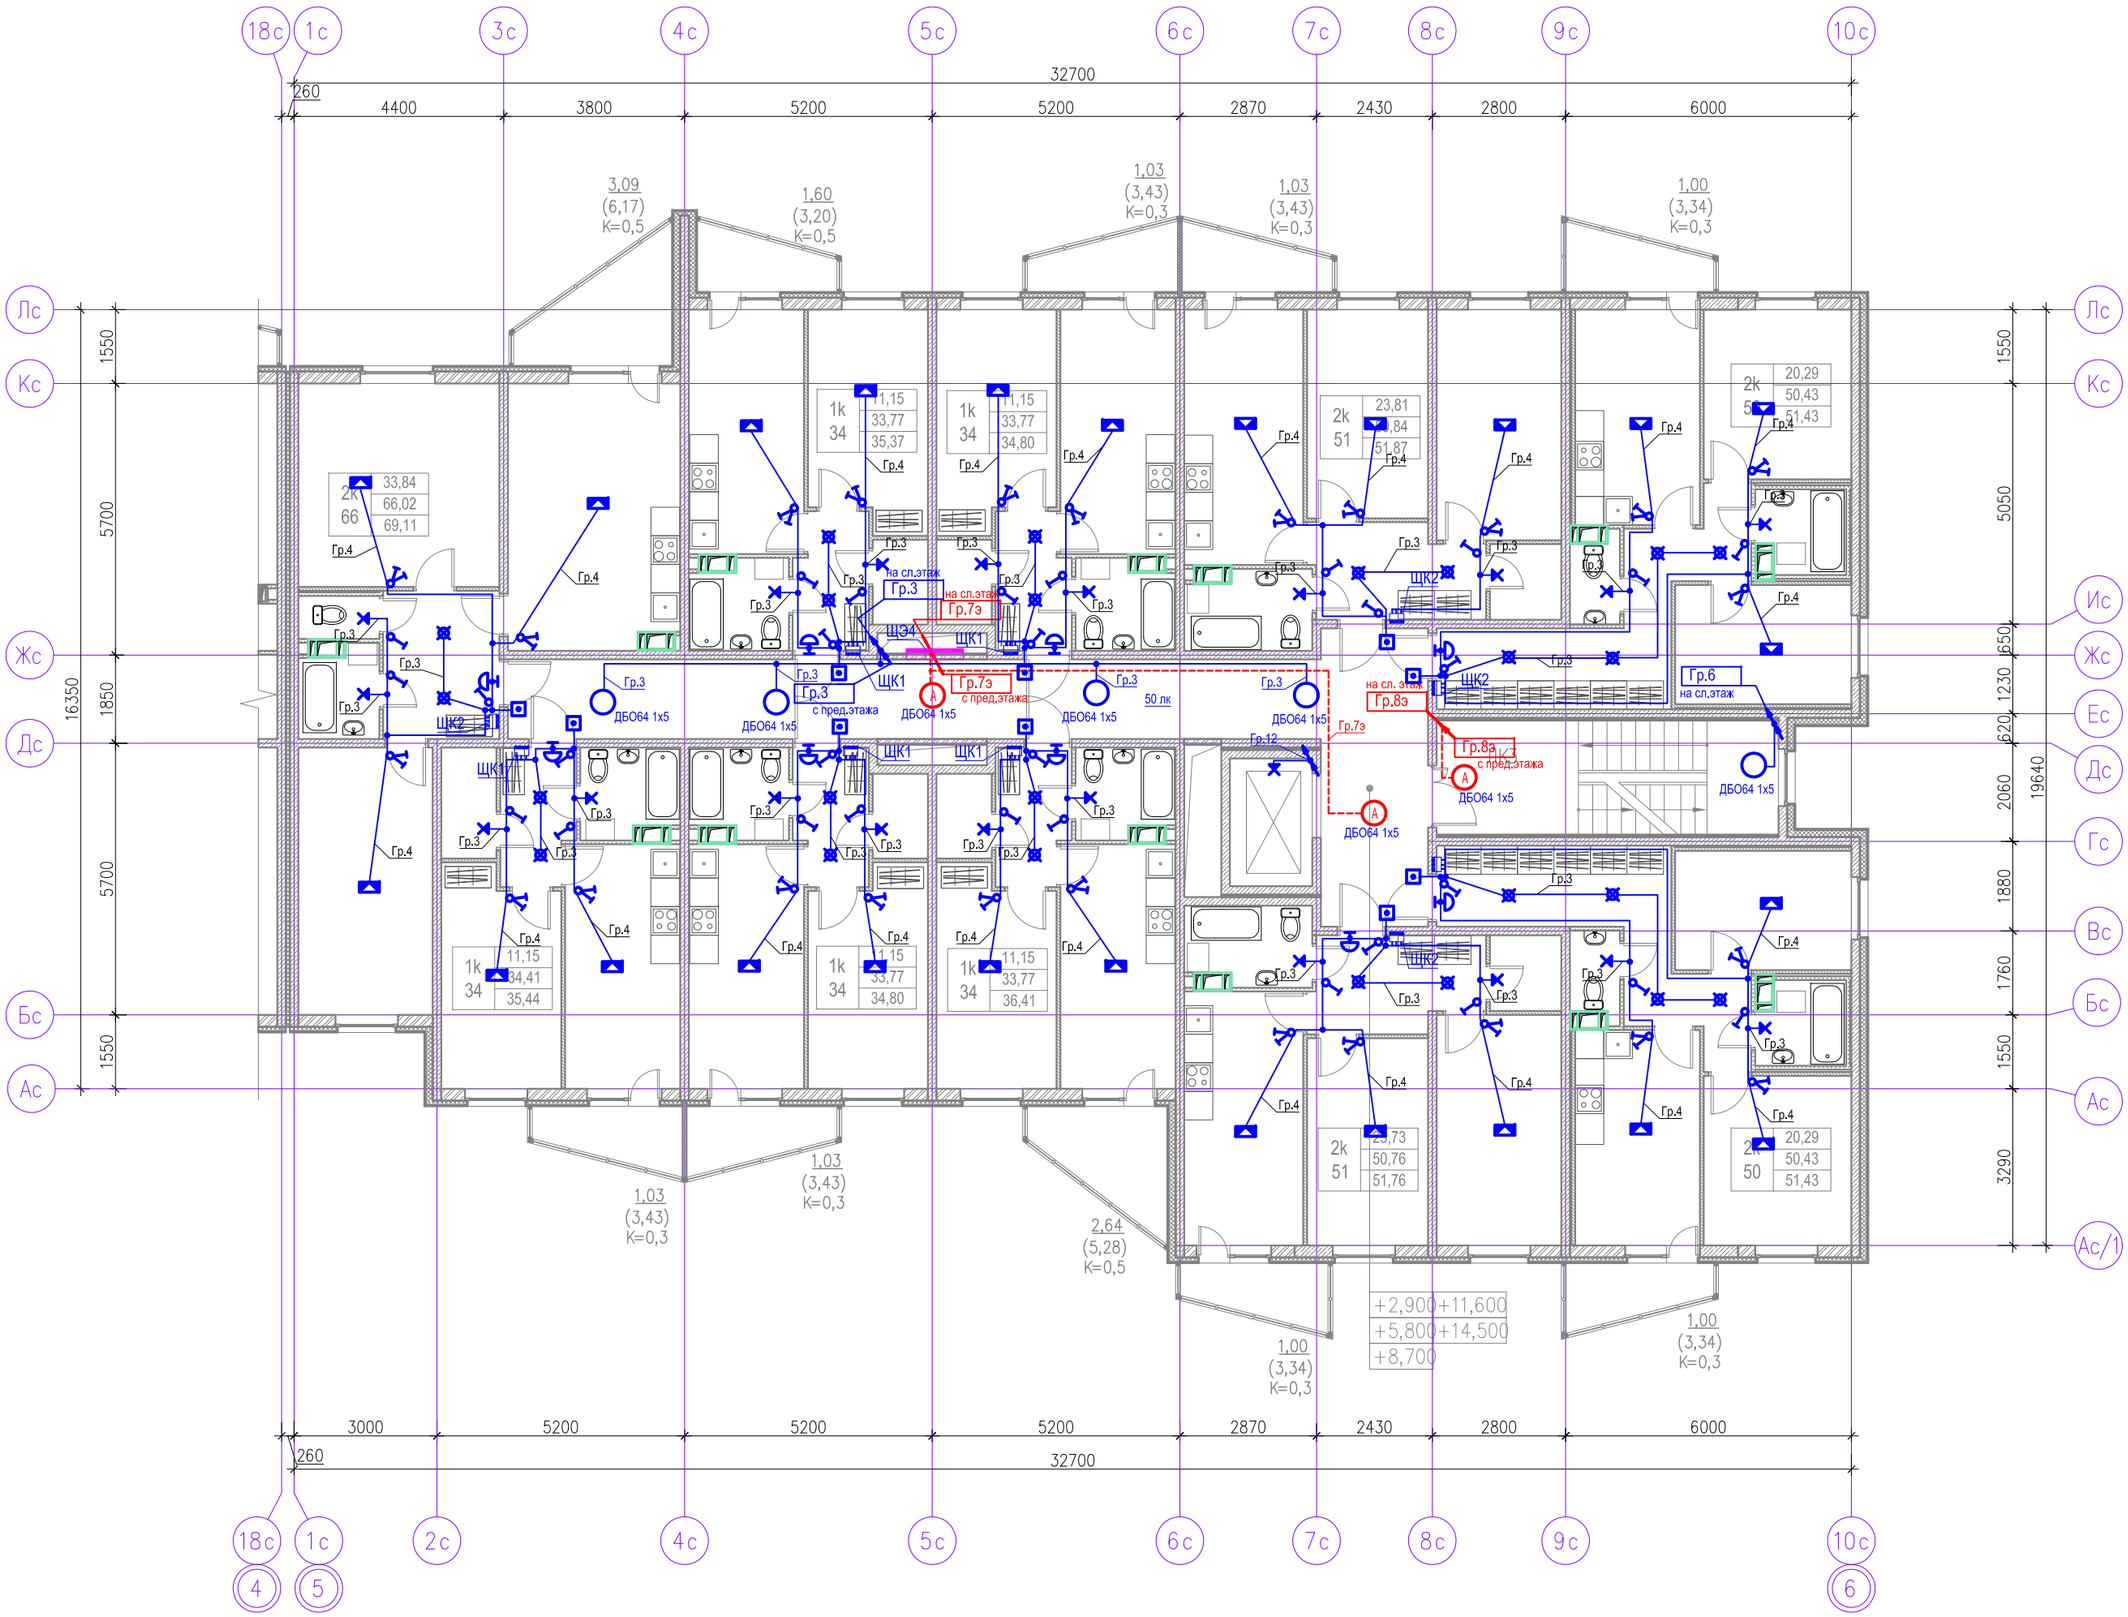

Условные обозначения:

н-ЩНО	-маркировка кабеля на электрических схемах
н-ШУПН	-маркировка кабеля питания СПЗ
кб1: ГРЩД	-кабельный блок
	-подключаемое оборудование 1 категории
	-подключаемое оборудование
	-розетка скр.проводки IP20
	-розетка скр.проводки сдвоенная IP20
	-розетка IP44
	-оборудование для обогрева
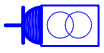	-Ящик ЯТП-0,25 220/36В
	-вентилятор
	-кабель в коробе
	-кабель в трубах

Условные обозначения:

н-ЩНО	маркировка кабеля на электрических схемах
н-ШУПН	маркировка кабеля питания противопожарных систем на электрических схемах
	светильник потолочный
	светильник потолочный сети ав. освещения
	выключатель скр.проводки
	выключатель скр. проводки сети ав. освещения
	выключатель IP44
	выключатель IP44 сети ав. освещения
	выключатель скр. проводки сдвоенный
	щит силовой
	патрон настенный
	патрон подвесной
	клеммная коробка
	кнопка
	звонок квартирный