Секция 1

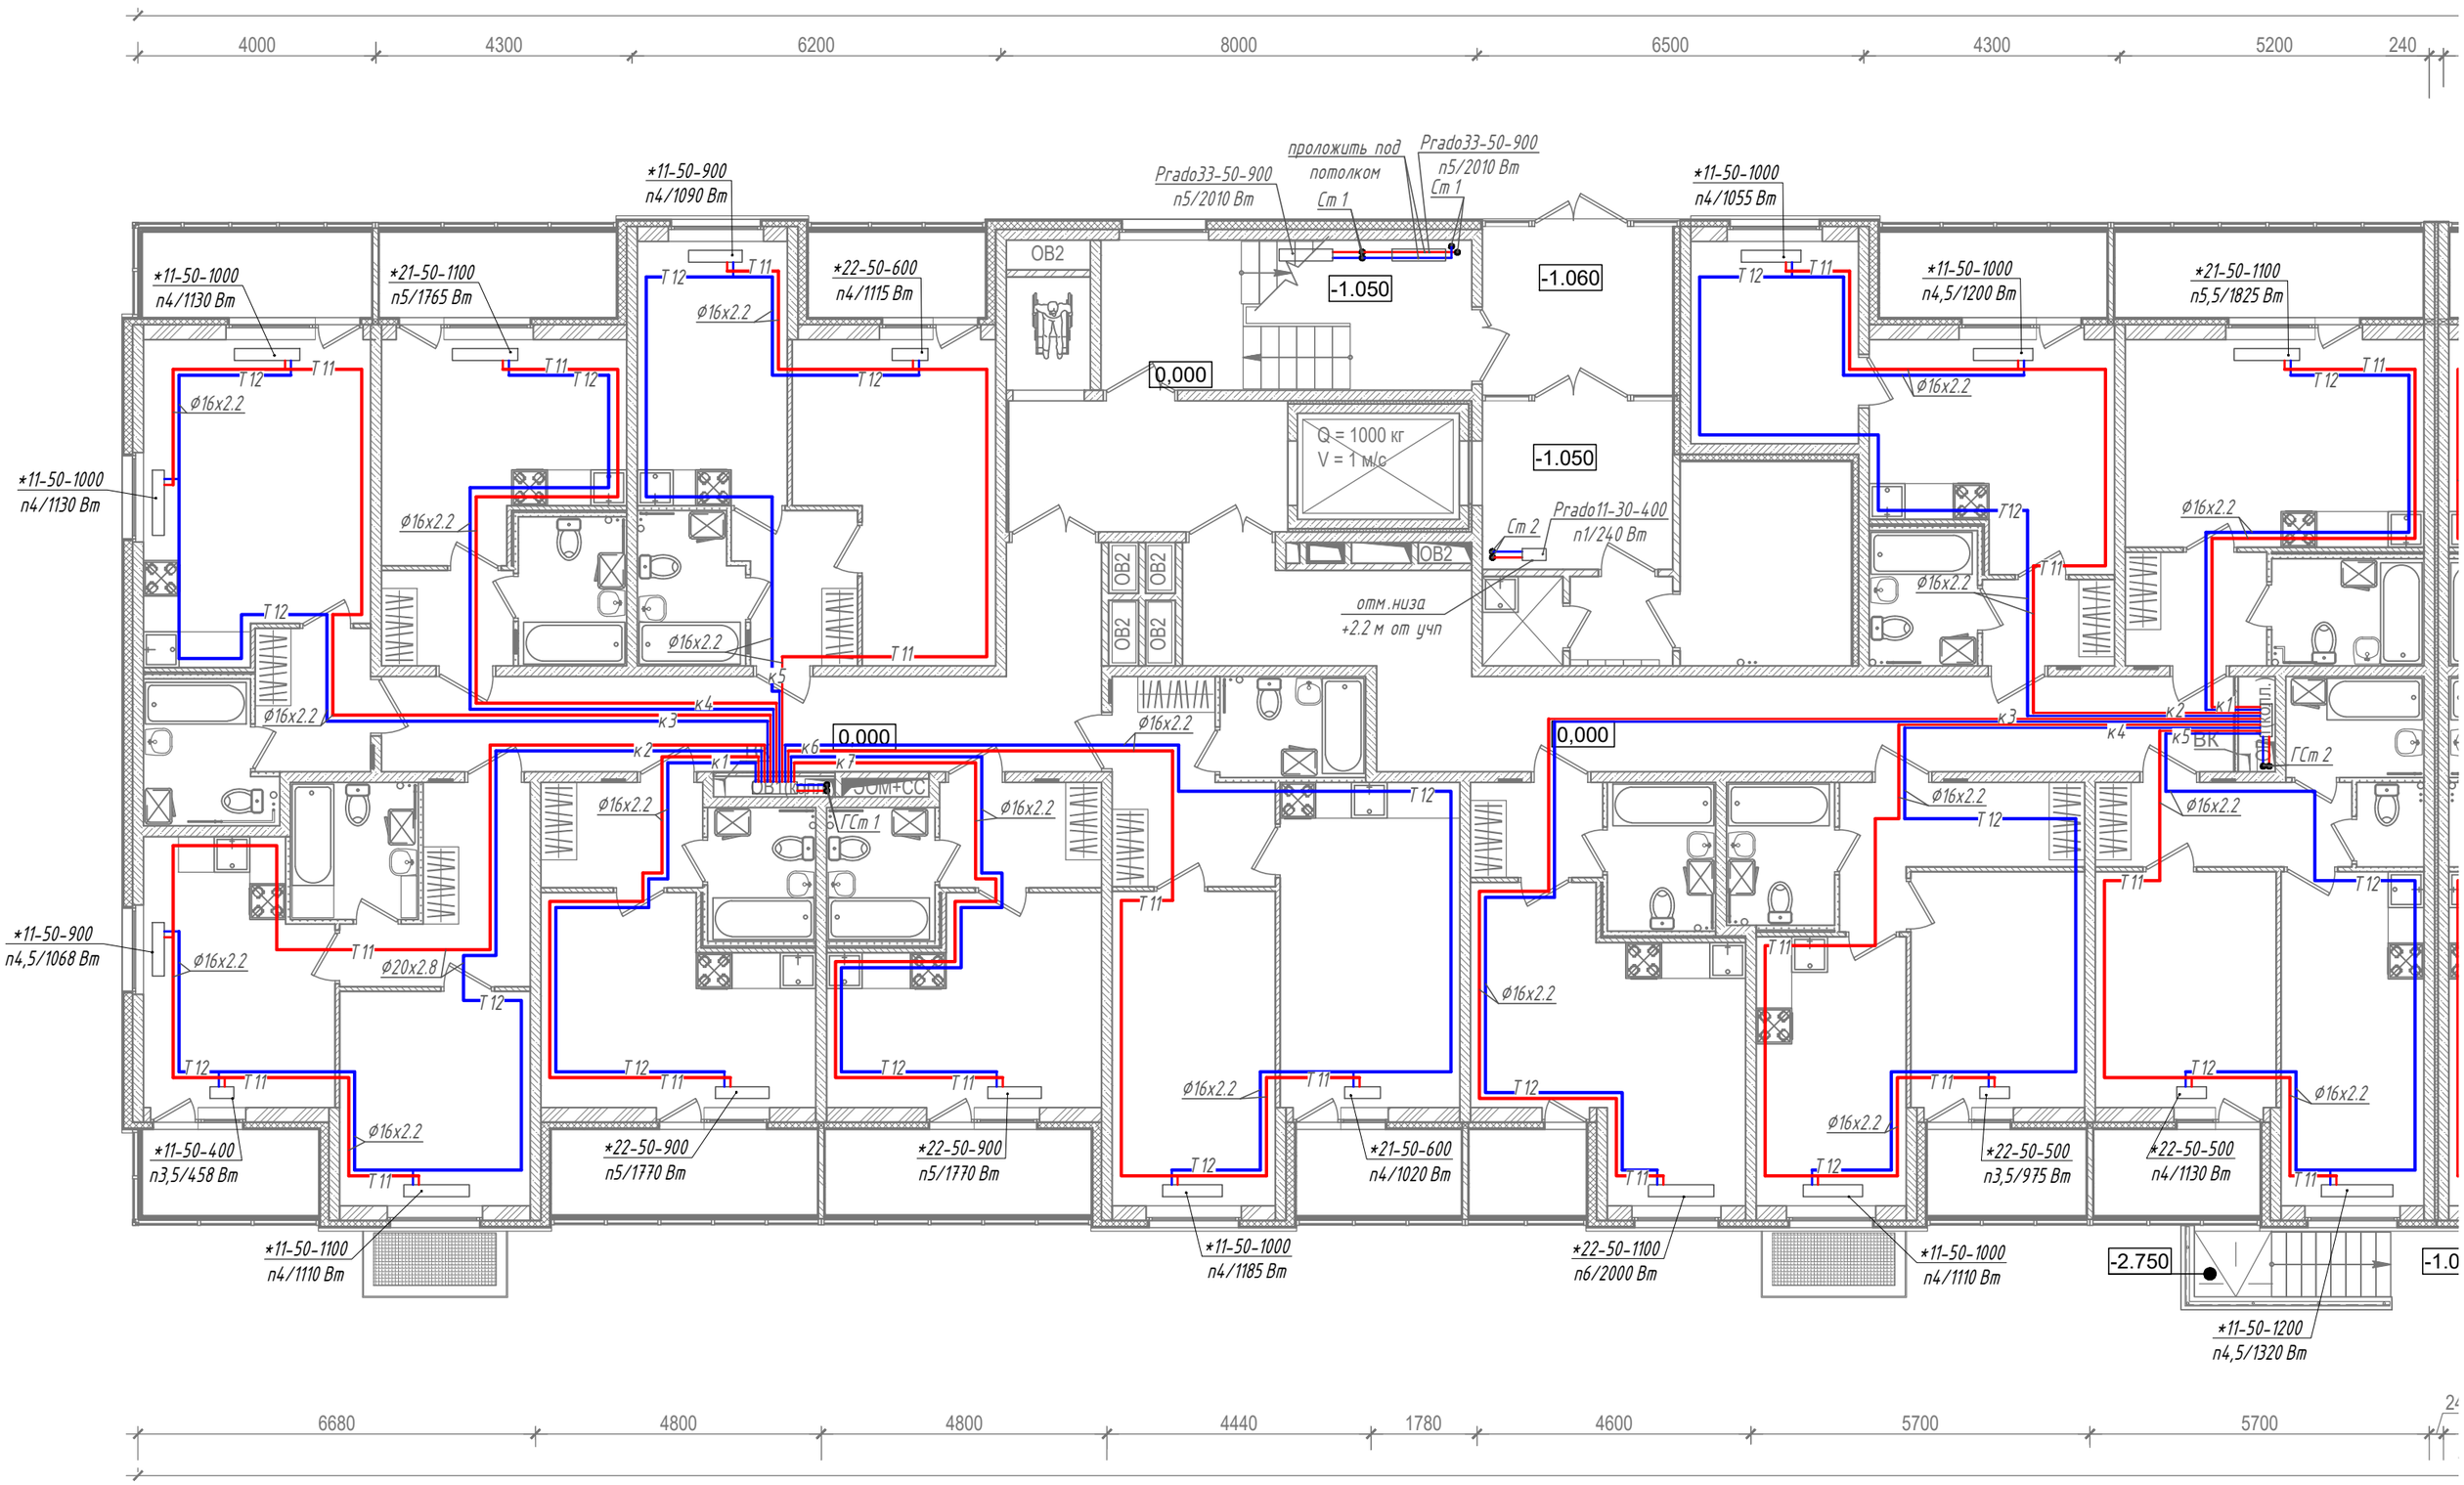

Экспликация помещений. Секция 1