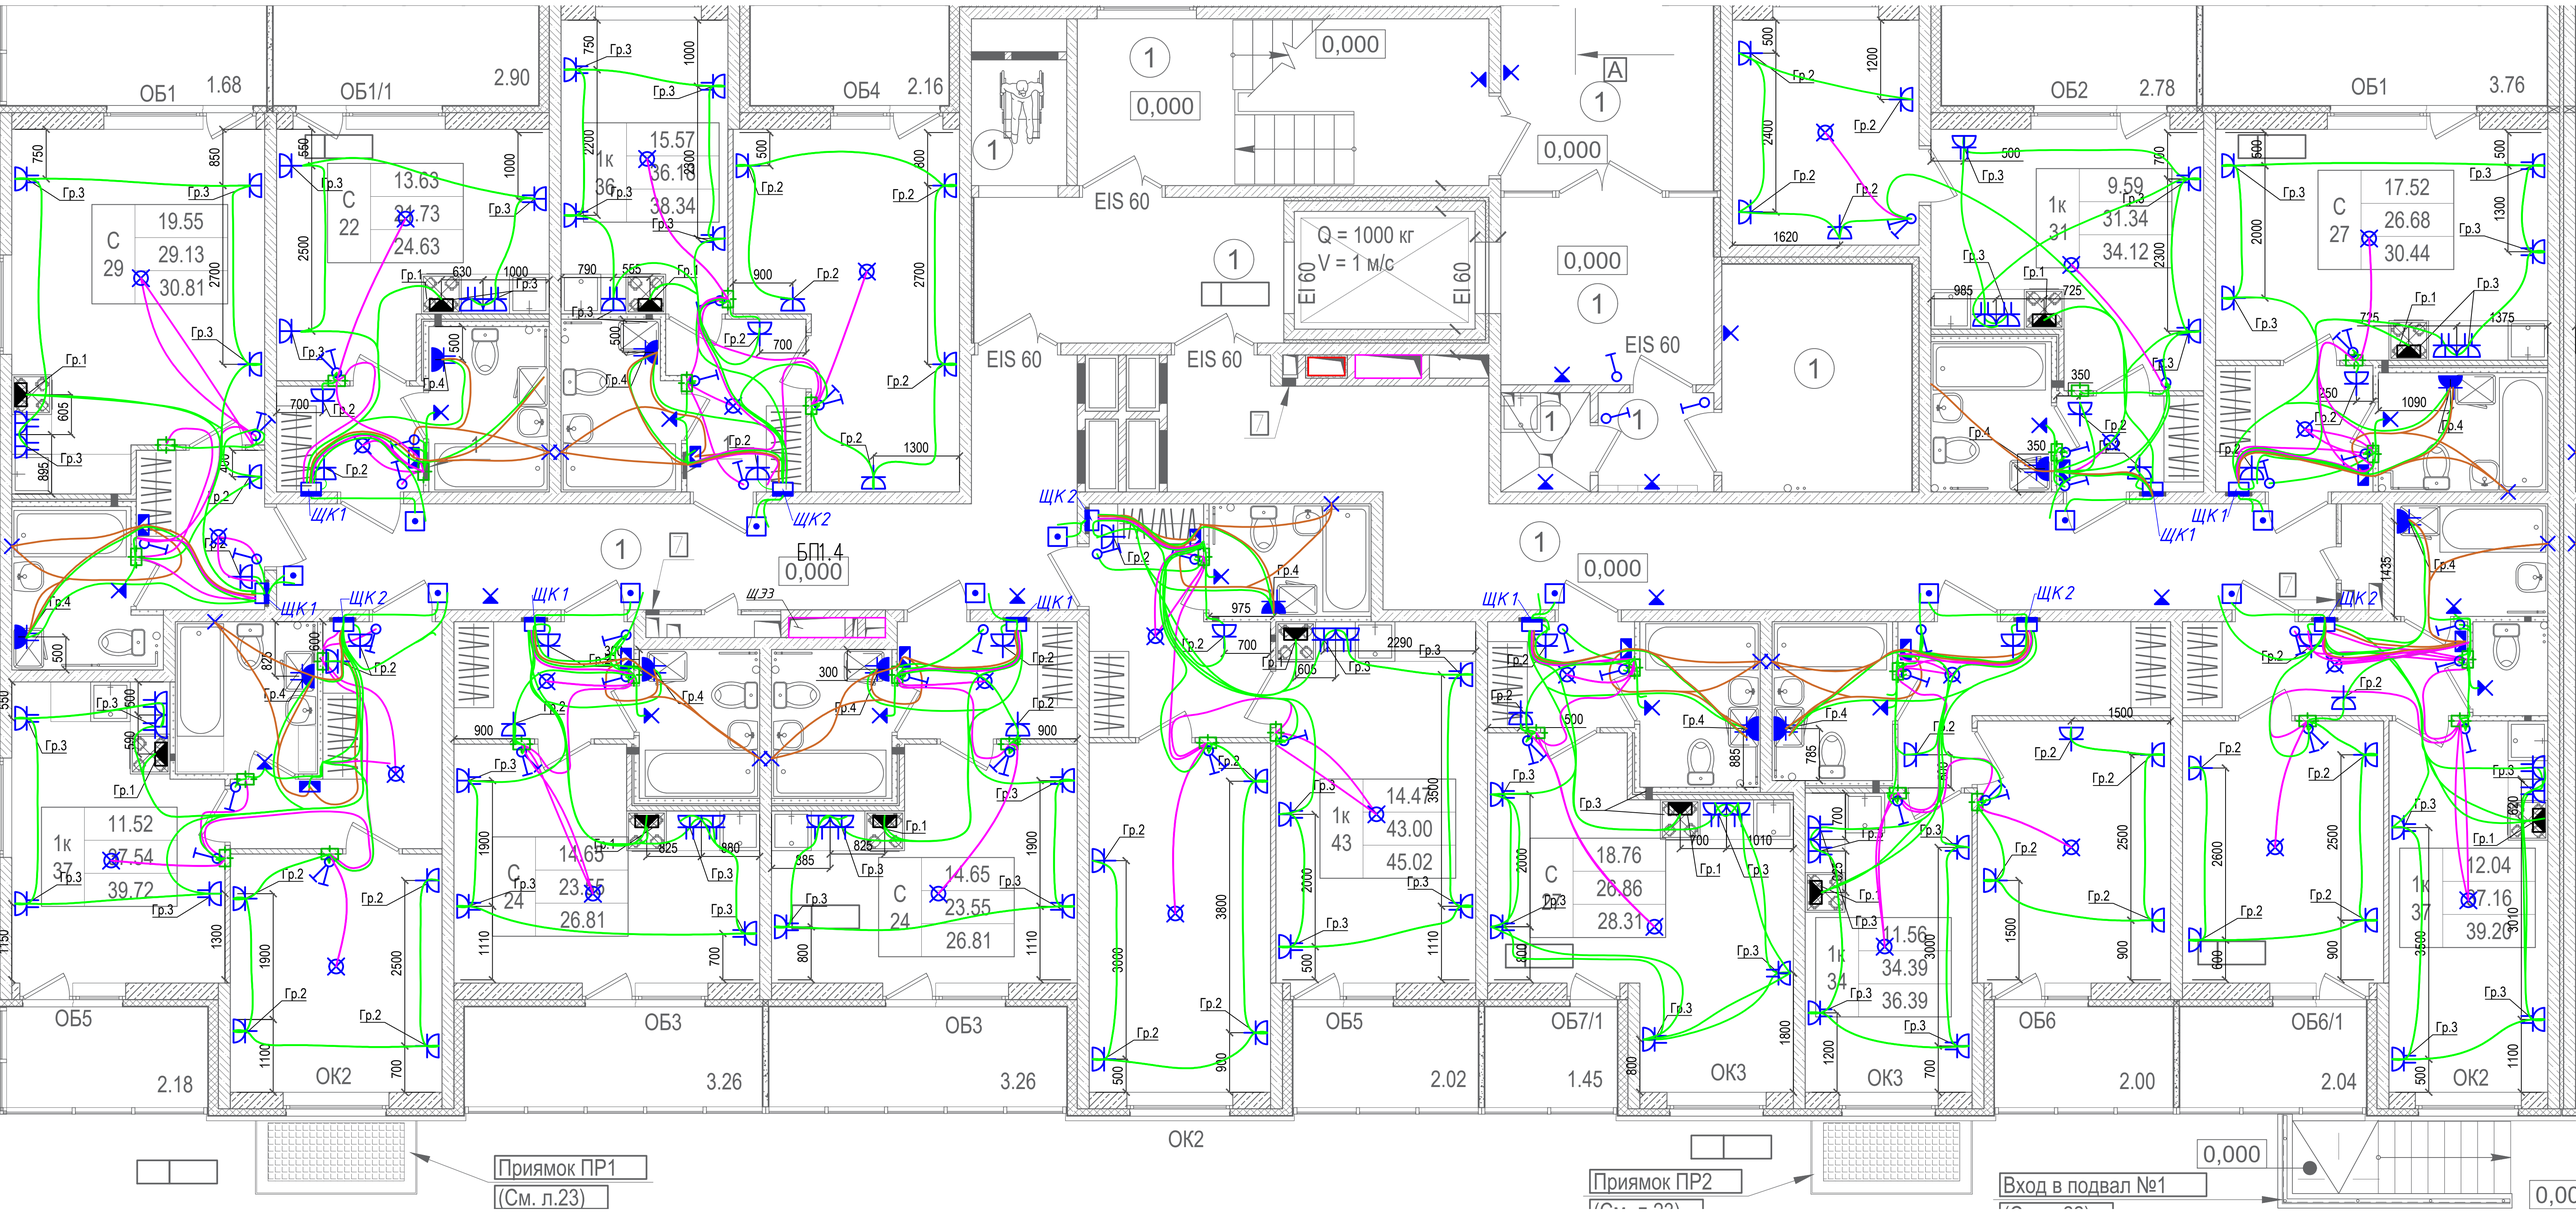
ОБ1 1.68
ОБ1/1 2.90
ОБ4 2.16
ОБ2 2.78
ОБ1 3.76
С 29 19.55 29.13 30.81
С 22 13.63 31.73 24.63
1К 36 15.57 36.13 38.34
С 27 17.52 26.68 30.44
1К 31 9.59 31.34 34.12
EIS 60
Q = 1000 кг
V = 1 м/с
EI 60
0,000
ЩК1
ЩК2
ЩЭ3
БП1.4
1К 37 11.52 37.54 39.72
С 24 14.65 23.55 26.81
1К 43 14.47 43.00 45.02
С 23 18.76 26.86 28.31
1К 34 11.56 34.39 36.39
1К 37 12.04 37.16 39.20
ОБ5 2.18
ОК2
ОБ3 3.26
ОБ3 3.26
ОБ5 2.02
ОБ7/1 1.45
ОК3
ОК3
ОБ6 2.00
ОБ6/1 2.04
ОК2
Приямок ПР1
(См. л.23)
Приямок ПР2
Вход в подвал №1