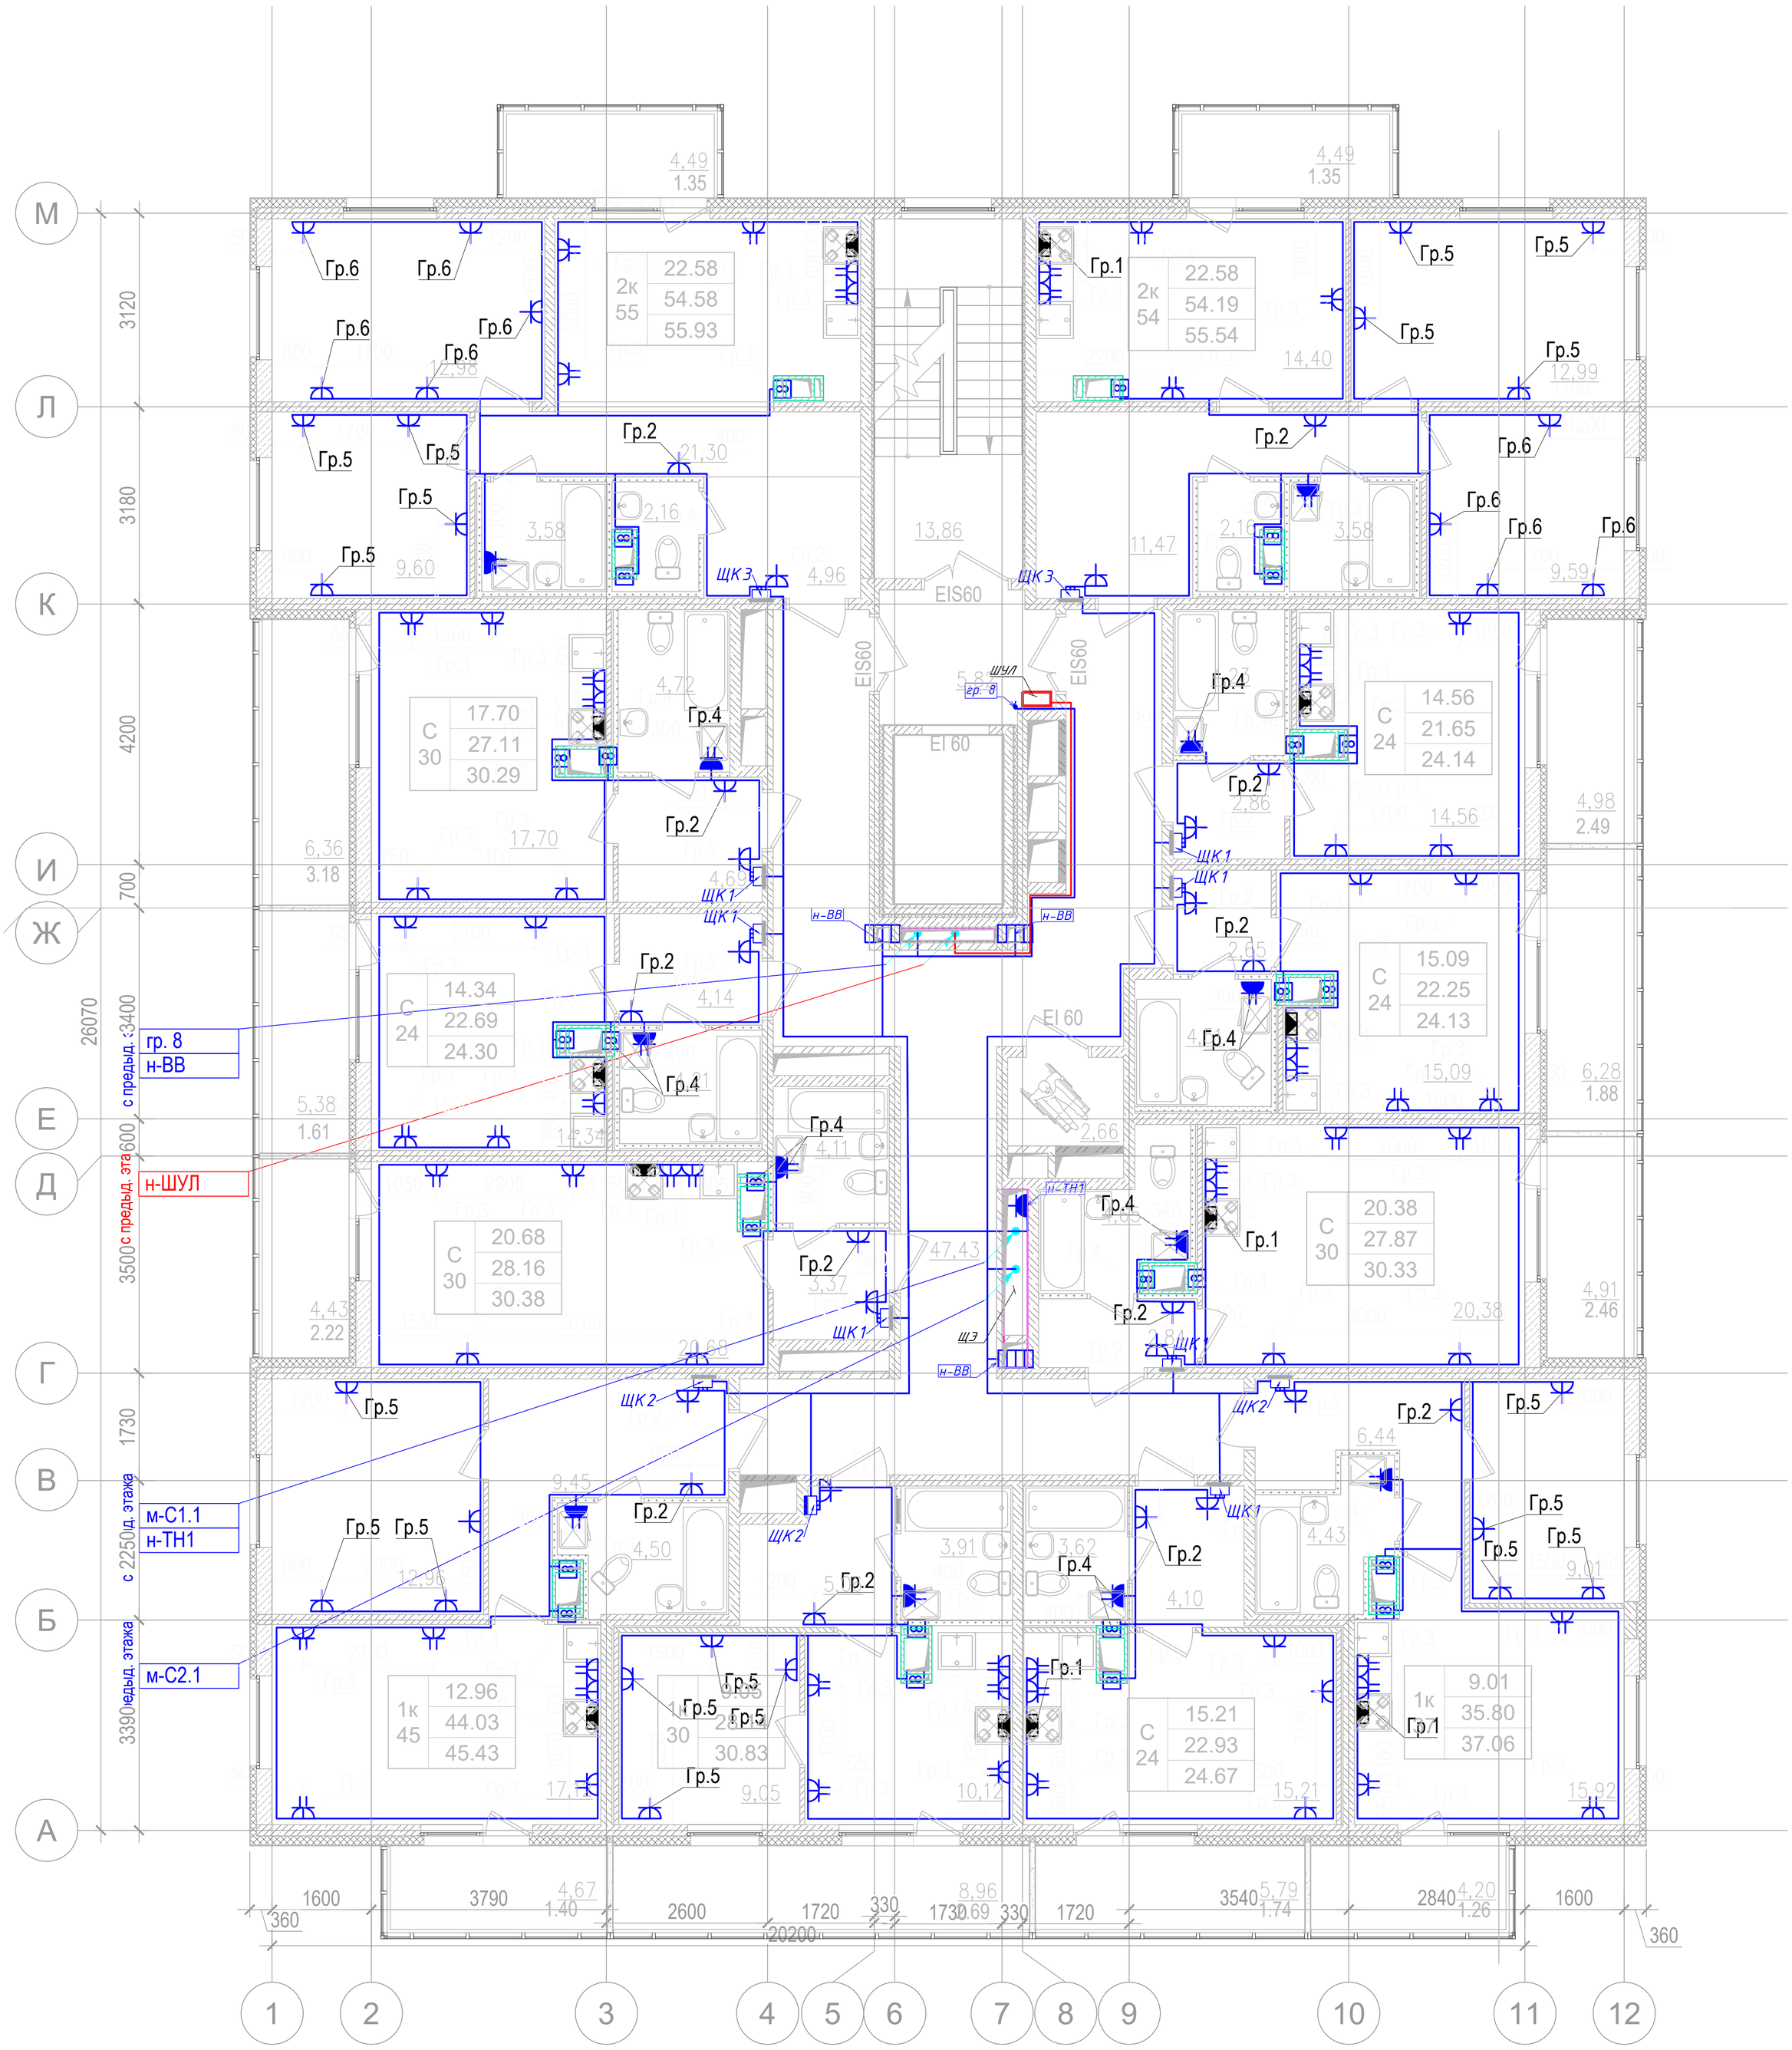

М
Л
К
И
Ж
Е
Д
Г
В
Б
А
1
2
3
4
5
6
7
8
9
10
11
12
3120
3180
4200
700
3400
3500
1730
2250
3390
26070
с предыд. эта
с предыд. этажа
гр. 8
н-ВВ
н-ШУЛ
м-С1.1
н-ТН1
м-С2.1
Гр.1
Гр.2
Гр.4
Гр.5
Гр.6
ЩК 1
ЩК 2
ЩК 3
ЩЭ
ШУЛ
н-ВВ
н-ТН1
EIS60
EI 60
2к 55 22.58 54.58 55.93
2к 54 22.58 54.19 55.54
С 30 17.70 27.11 30.29
С 24 14.56 21.65 24.14
С 24 14.34 22.69 24.30
С 24 15.09 22.25 24.13
С 30 20.68 28.16 30.38
С 30 20.38 27.87 30.33
1к 45 12.96 44.03 45.43
1к 30 30.83
С 24 15.21 22.93 24.67
1к 9.01 35.80 37.06
1600
3790
2600
1720
330
1730
330
1720
3540
2840
1600
360
20200
360

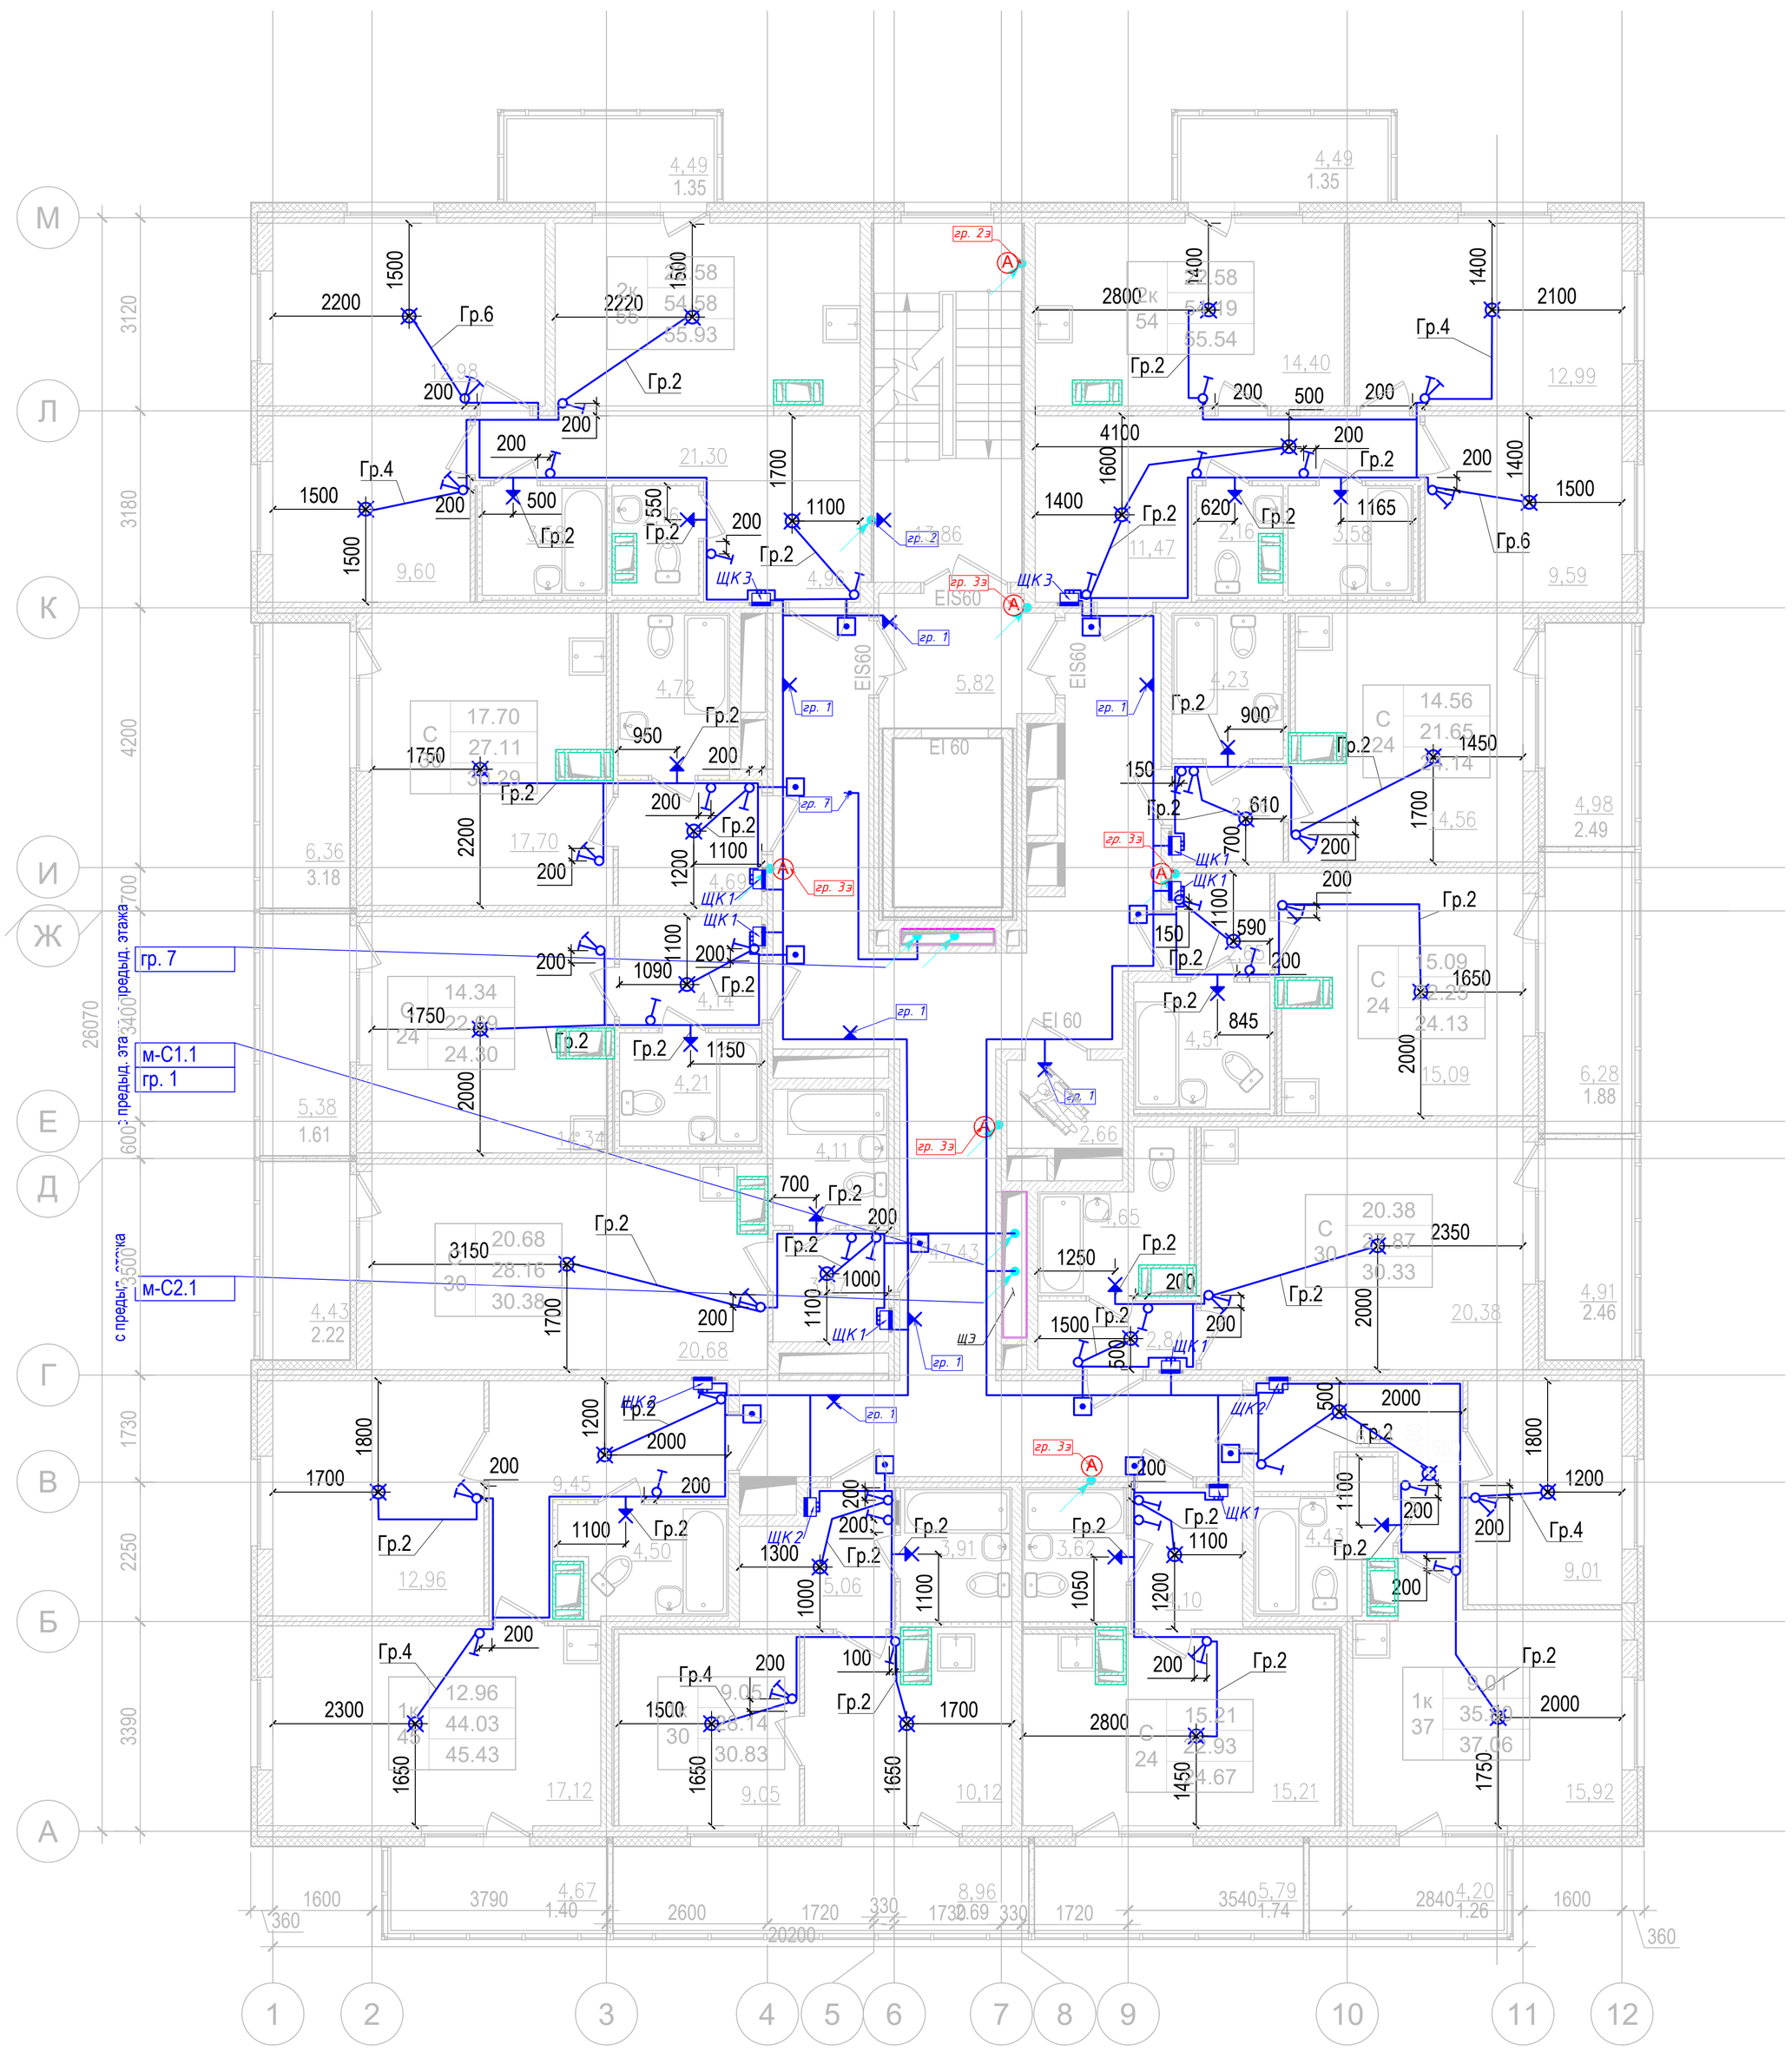
4,49
1.35
4,49
1.35
2200
1500
Гр.6
2220
1500
Гр.2
200
200
200
Гр.4
1500
1500
200
500
Гр.2
550
Гр.2
200
1700
1100
Гр.2
ЩК 3
гр. 2э
гр. 2
гр. 3э
ЩК 3
гр. 1
2800
1400
Гр.2
200
500
200
1400
2100
Гр.4
4100
1600
1400
Гр.2
200
Гр.2
200
1400
1500
Гр.6
620
Гр.2
1165
EIS60
EIS60
EIS60
EI 60
EI 60
гр. 1
гр. 7
гр. 3э
ЩК 1
ЩК 1
ЩК 1
ЩК 2
ЩК 2
ЩЭ
гр. 3э
гр. 3э
1750
950
Гр.2
200
200
Гр.2
1100
1200
2200
200
Гр.2
900
Гр.2
1450
150
Гр.2
610
700
200
1700
1100
590
150
200
Гр.2
Гр.2
845
1650
2000
1750
1090
1100
200
200
Гр.2
1150
2000
700
Гр.2
200
Гр.2
1000
1100
1700
3150
Гр.2
200
1700
1250
Гр.2
200
1500
Гр.2
500
200
2350
Гр.2
2000
1800
1700
200
Гр.2
1200
2000
200
1100
Гр.2
1300
Гр.2
1000
1100
200
Гр.2
1100
1050
1200
200
1800
1200
Гр.4
2000
Гр.2
2300
Гр.4
200
Гр.4
200
100
Гр.2
1700
2800
200
Гр.2
2000
1650
1650
1650
1450
1750
1600
360
3790
2600
1720
330
330
1720
3540
2840
1600
360
20200
1
2
3
4
5
6
7
8
9
10
11
12
предыд. этажа
предыд. эта
с предыд. этажа
м-С1.1
гр. 1
м-С2.1
гр. 7