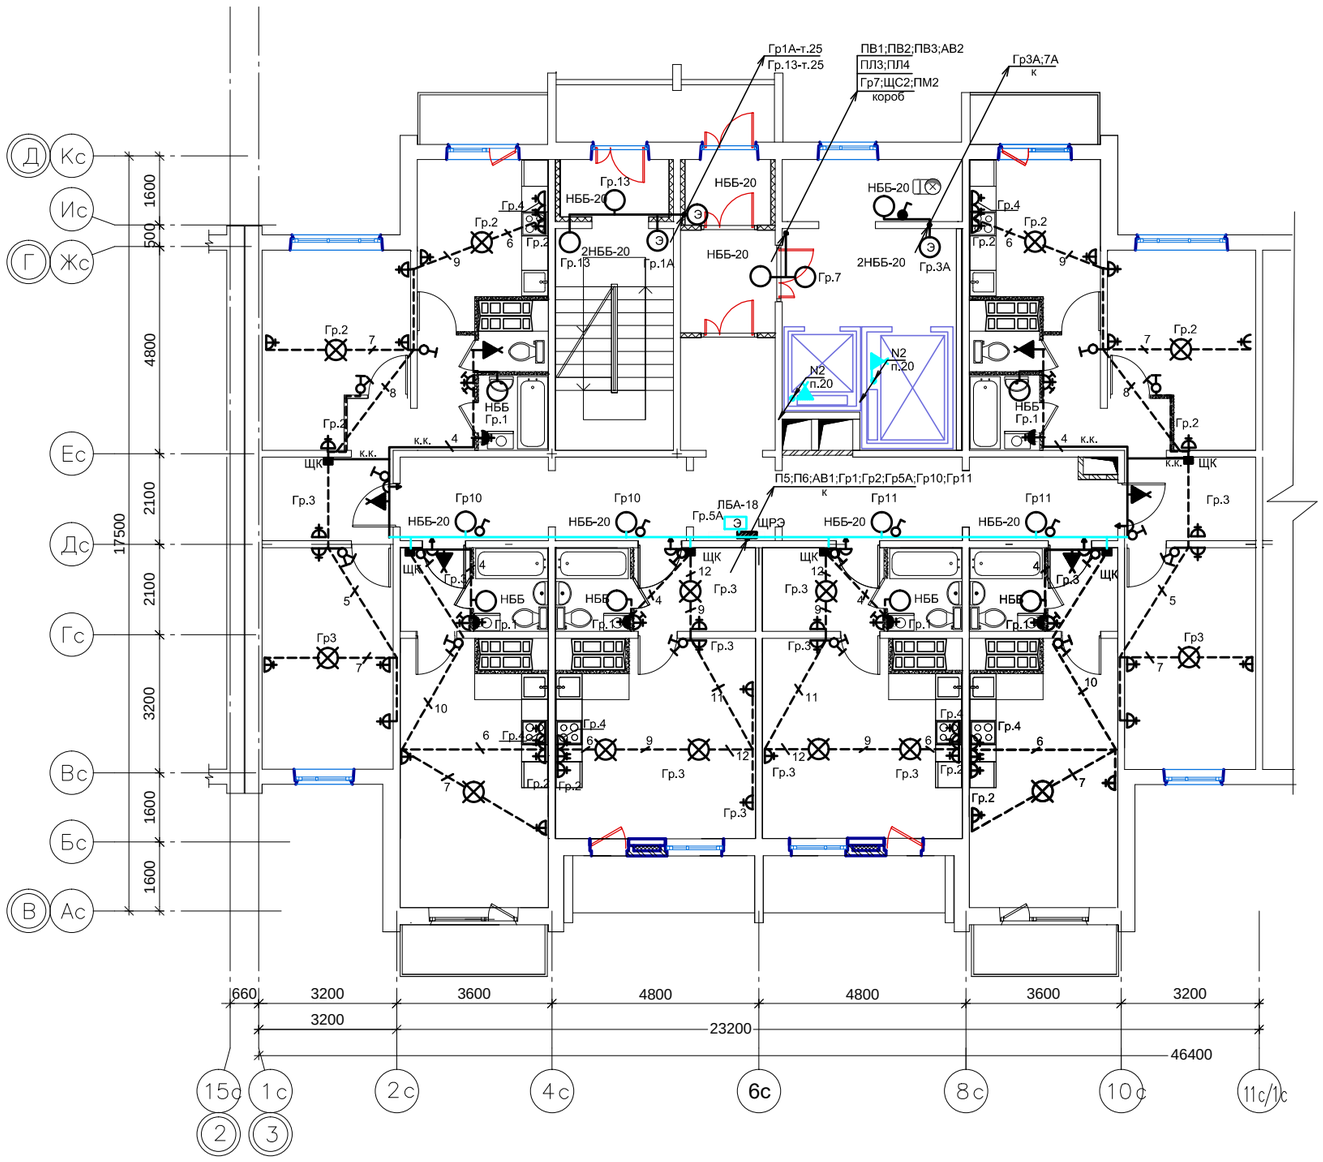

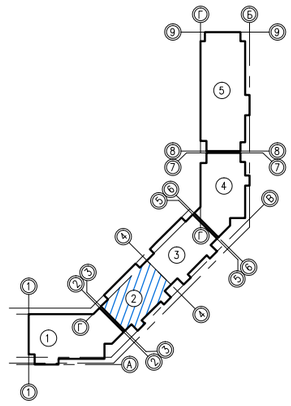

Этаж	Отм.А
2	+3.910
3	+6.670
4	+9.370
5	+12.070
6	+14.770
7	+17,470
8	+20,170
9	+22,870
10	+25,570
11	+28,270
12	+30,970
13	+33,670
14	+36,370
15	+39,070

СОГЛАСОВАНО

Взам. инв.N

Подпись и дата

Инв.N подл.

ИОС.ЭО2.1

Многоквартирные жилые дома со встроенными помещениями обслуживания, встроенно-пристроенным гаражом, встроенно-пристроенным дошкольным образовательным учреждением, досуговым центром по адресу: Ленинградская область, Всеволожский район, МО "Муринское сельское поселение, земли САОЗТ "Ручьи", кадастровый номер 47:07:0722001:611

ИЗМ.	КОЛ.УЧ	ЛИСТ	N ДОК	ПОДПИСЬ	ДАТА
Разработал	Калтышев				08.14
Проверил	Калтышев				
Н.контр.	Калтышев				

Этап 1,2. Многоквартирный жилой дом со встроенными помещениями обслуживания. Секция №2

СТАДИЯ	ЛИСТ	ЛИСТОВ
Р	18	

План расположения сети 2...15 этажей

ООО "Вега" КОТЭП

КОПИРОВАЛ