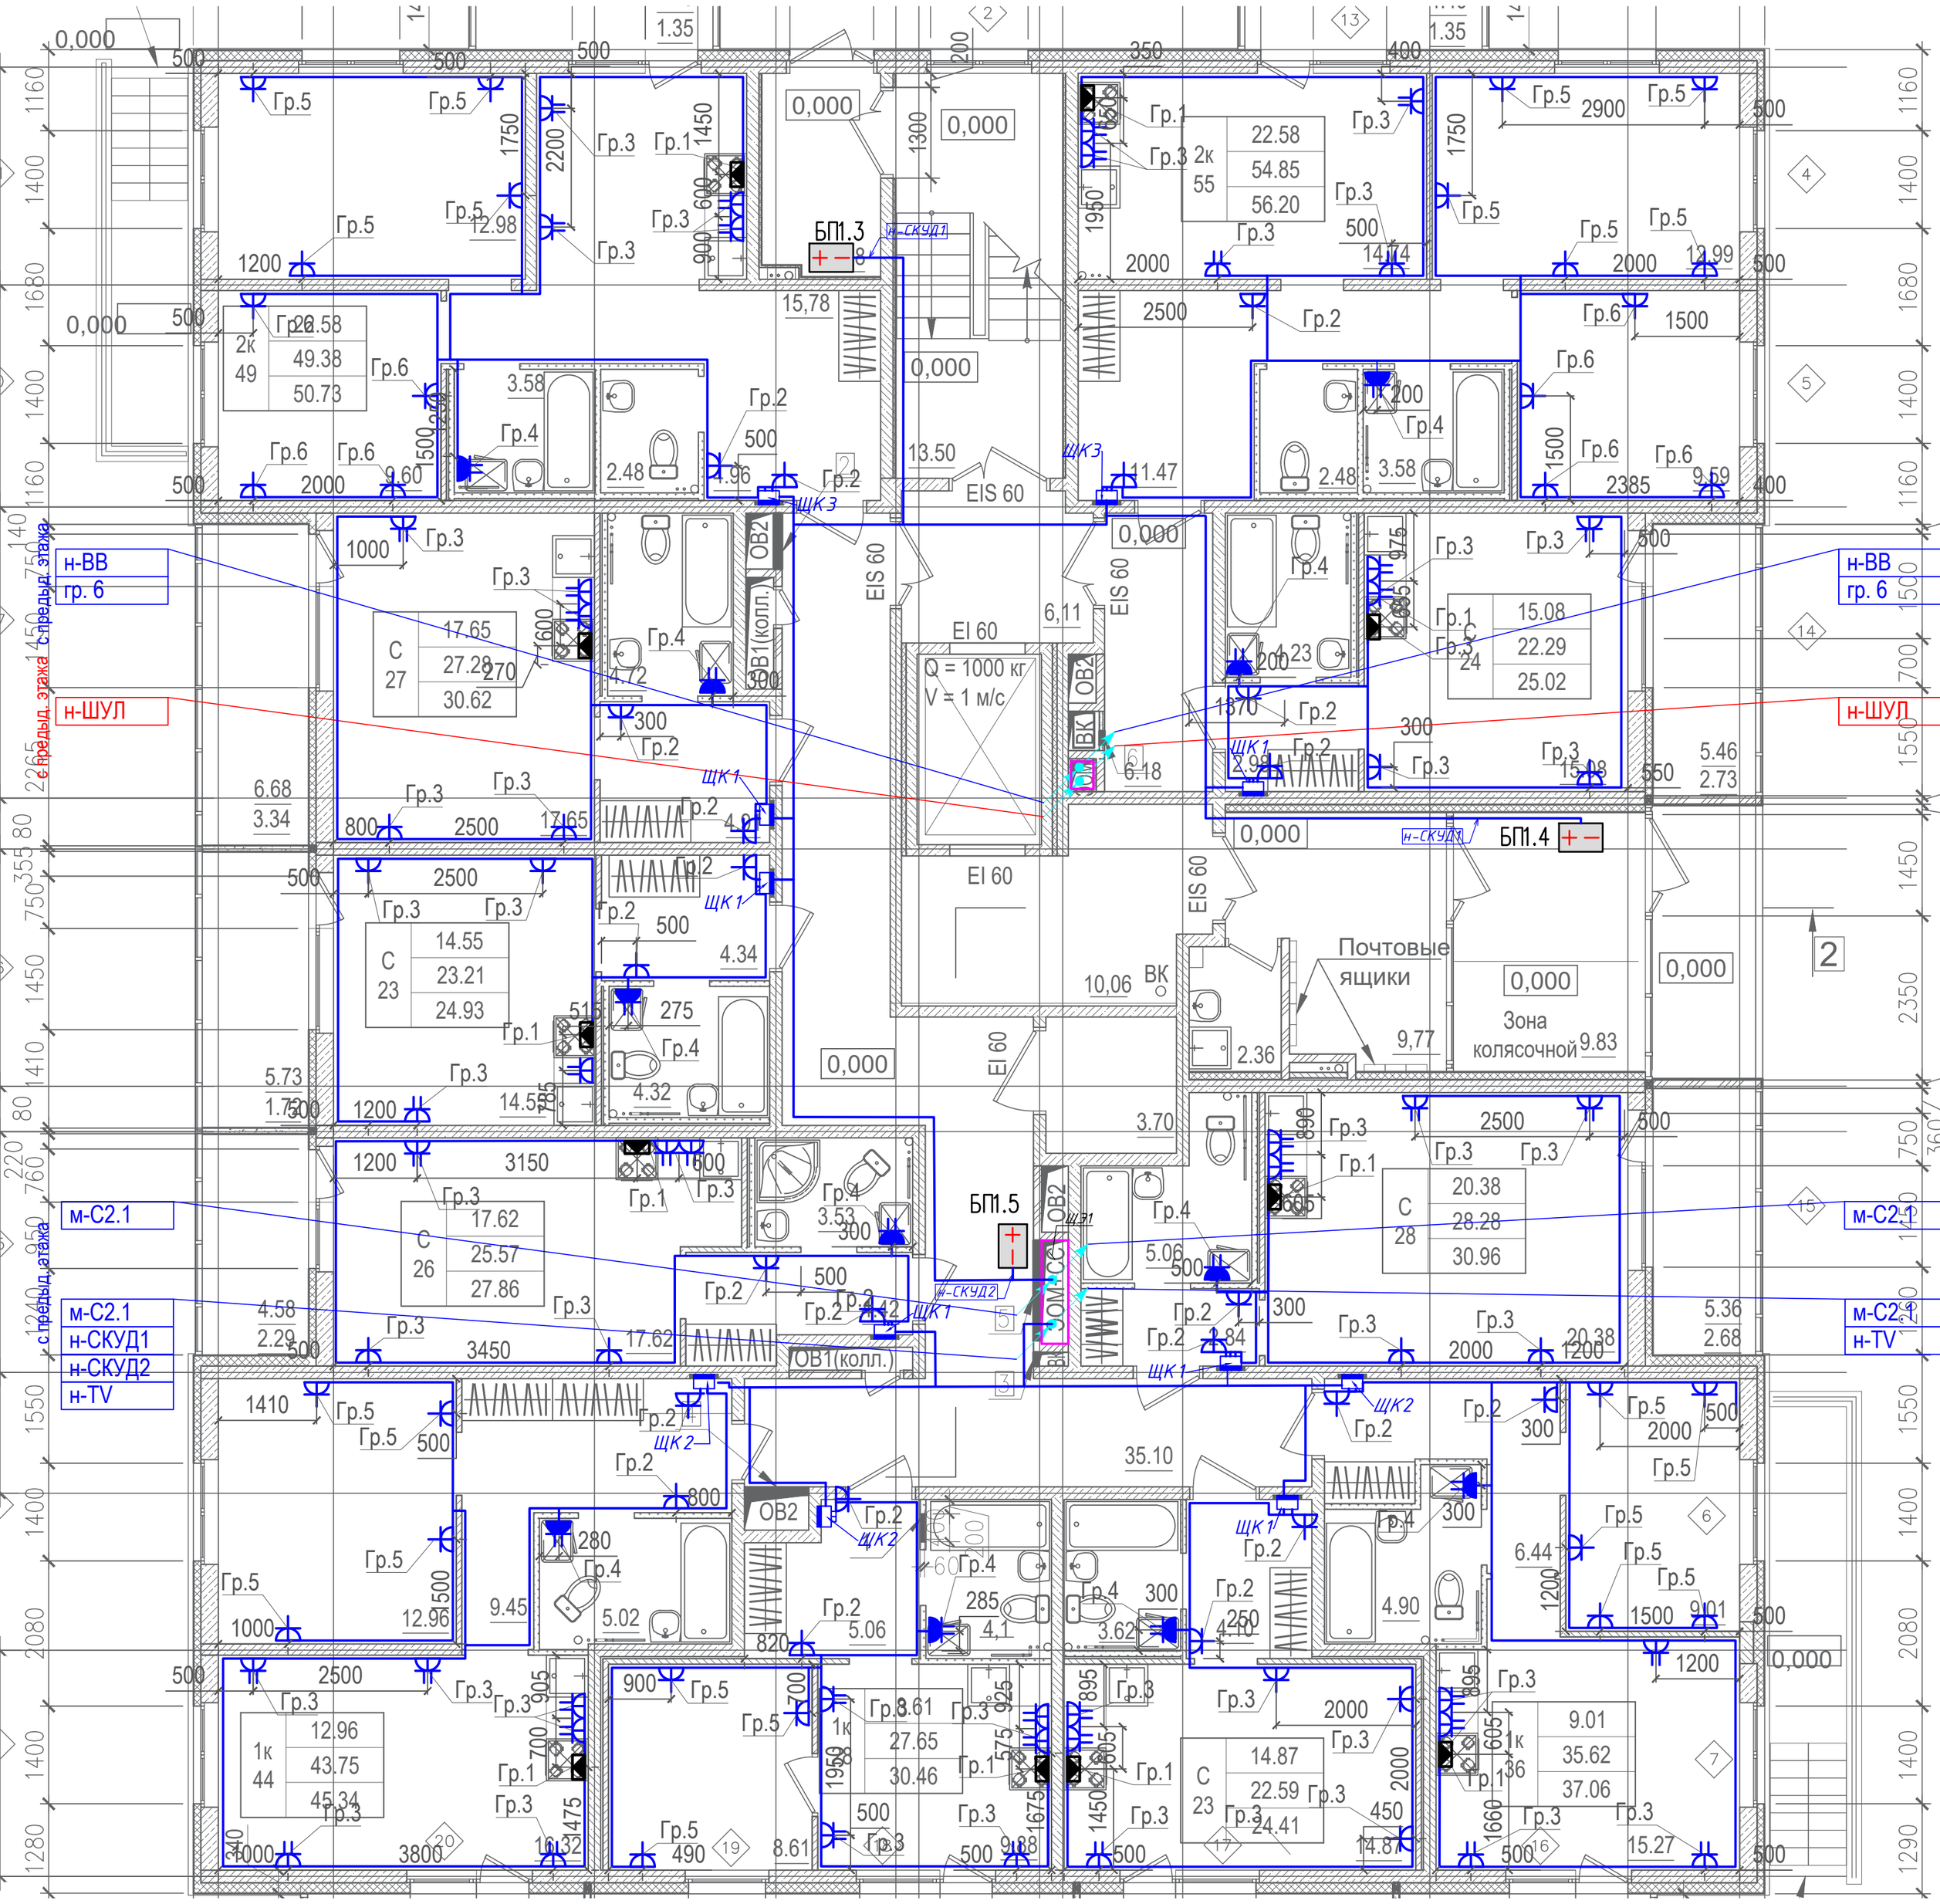
н-ВВ
гр. 6
н-ШУЛ
с предыд. этажа
м-С2.1
н-СКУД1
н-СКУД2
н-TV
на след. этаж
БП1.3
БП1.4
БП1.5
ЩК1
ЩК2
ЩК3
ОВ1(колл.)
ОВ2
ВК
ЭОМ-СС
EI 60
EIS 60
Q = 1000 кг
V = 1 м/с
Почтовые ящики
Зона колясочной
н-СКУД1
н-СКУД2