


Секция 1. Марировочный п лан 2-3 этажей
на отм+3,000,+6,000

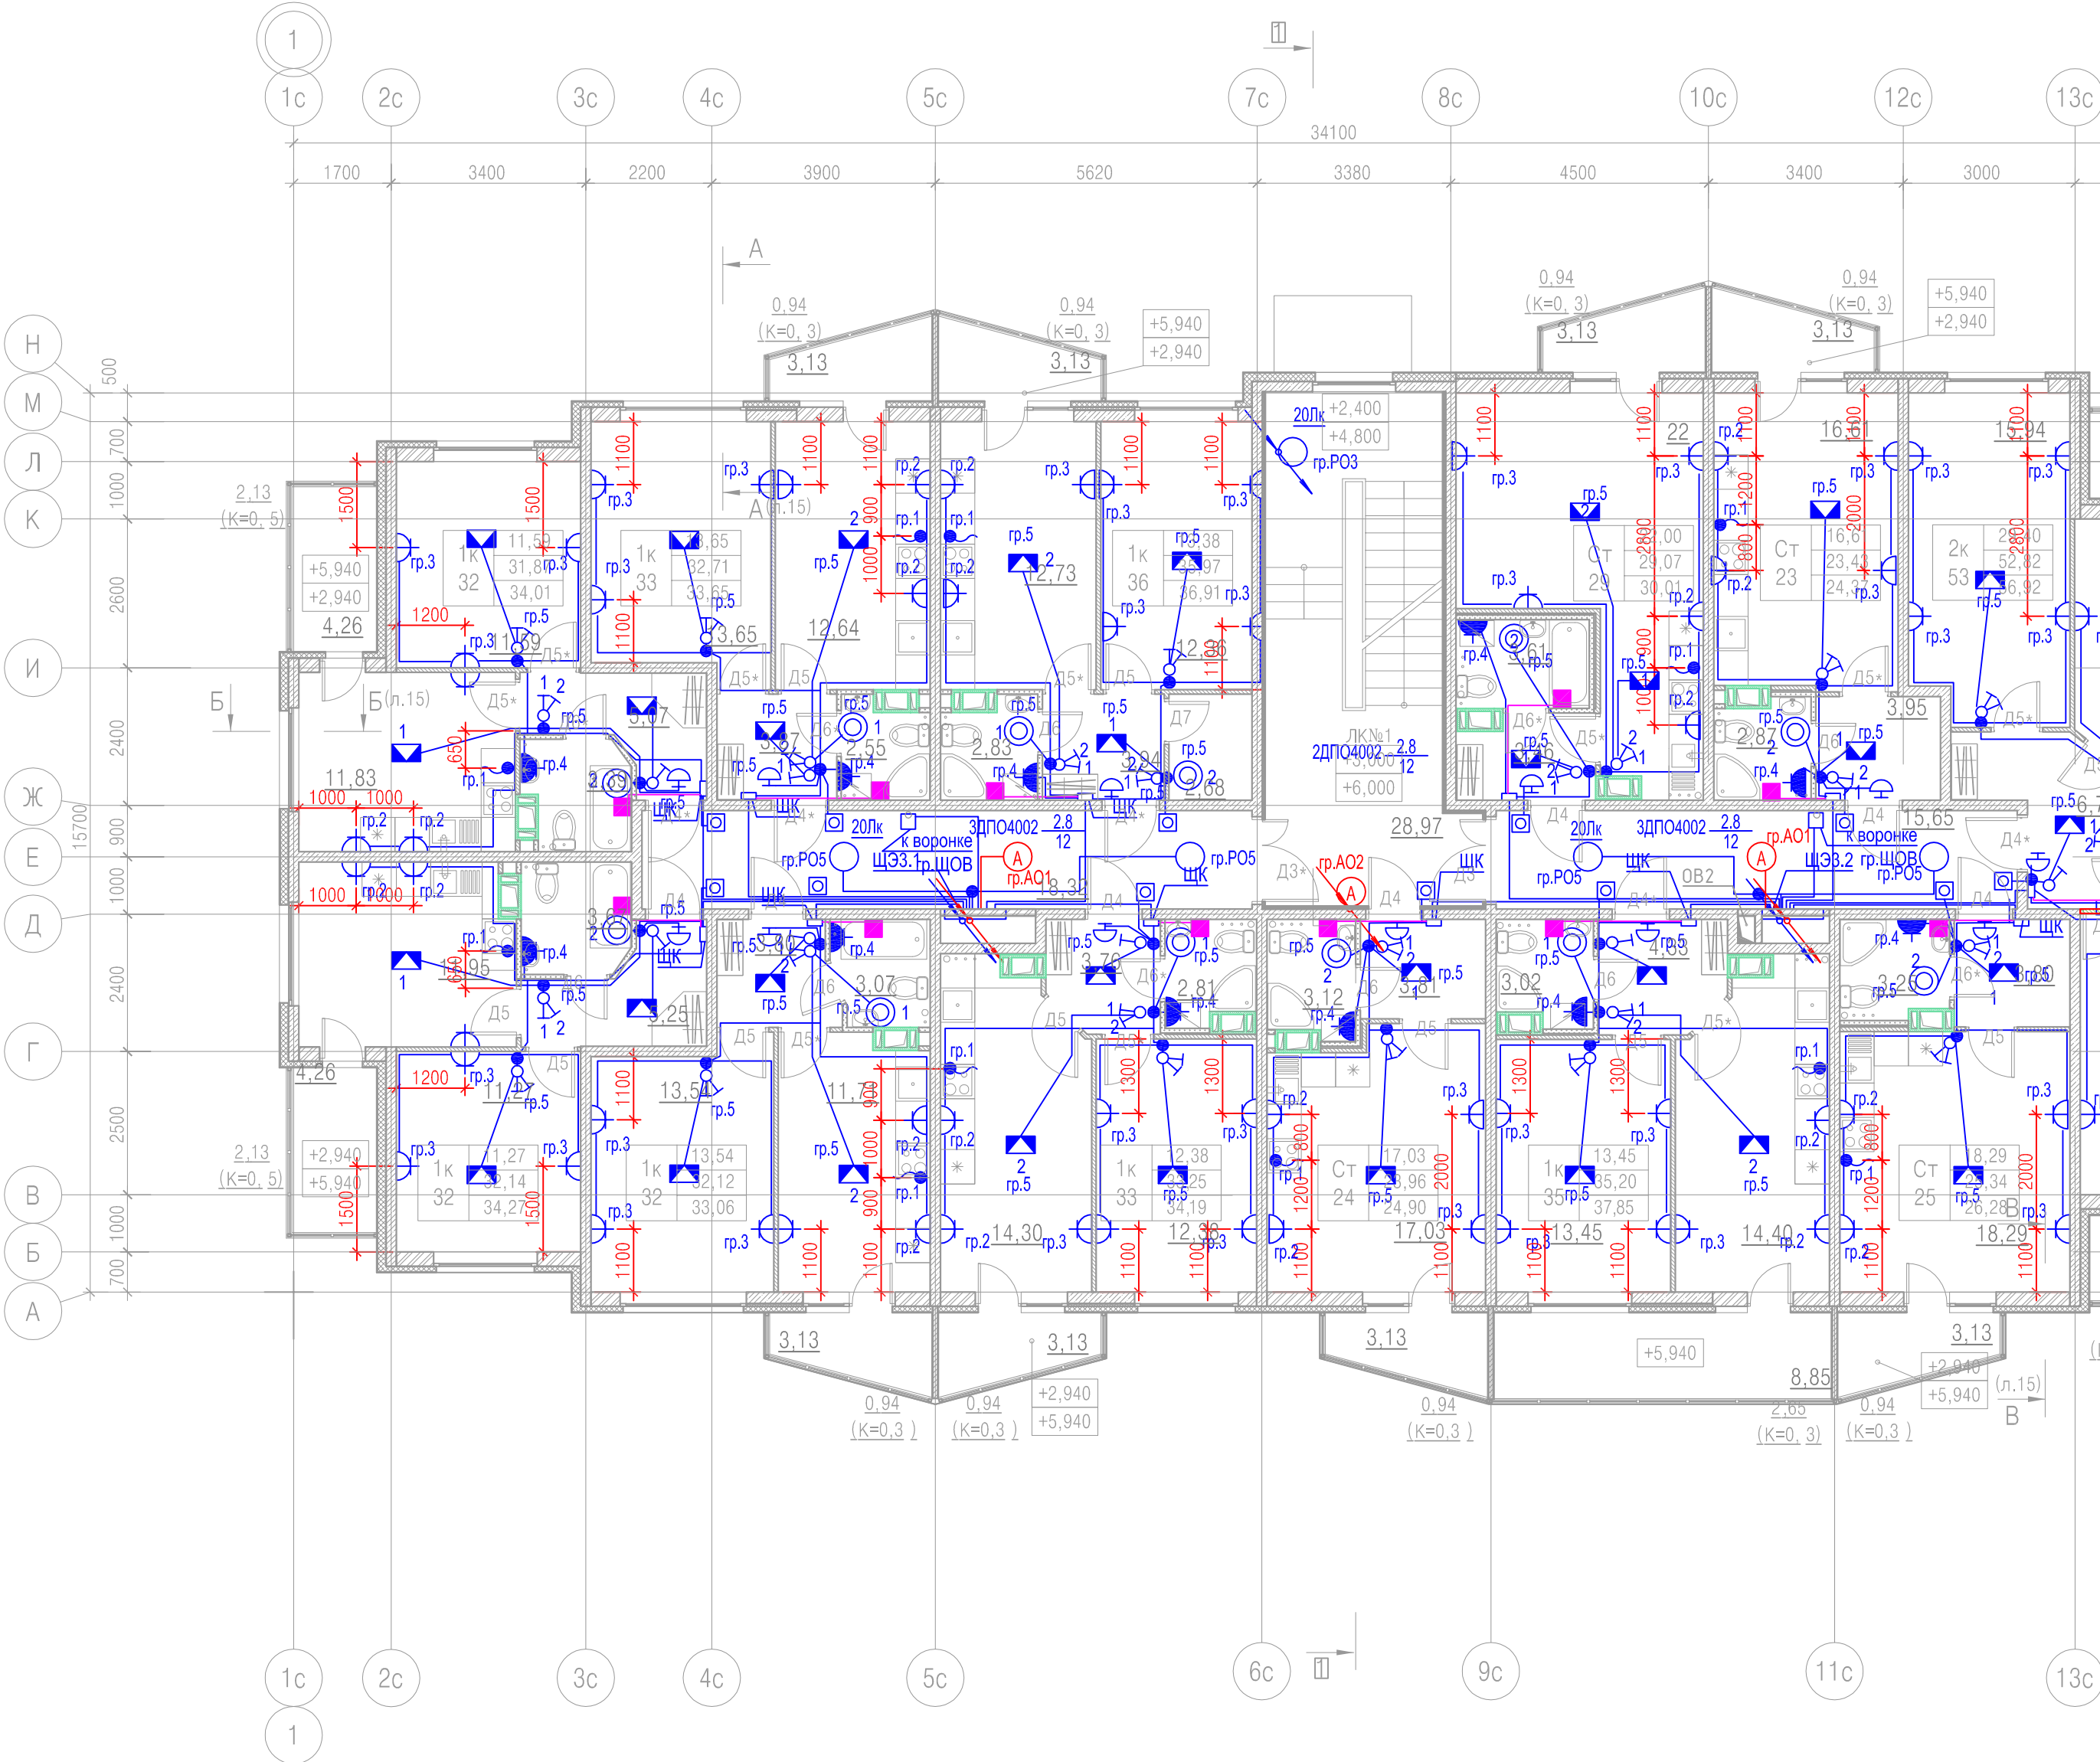

Секция 2. Маркировочный план 2-3 этажей
на отм.+3,000,+6,000

