


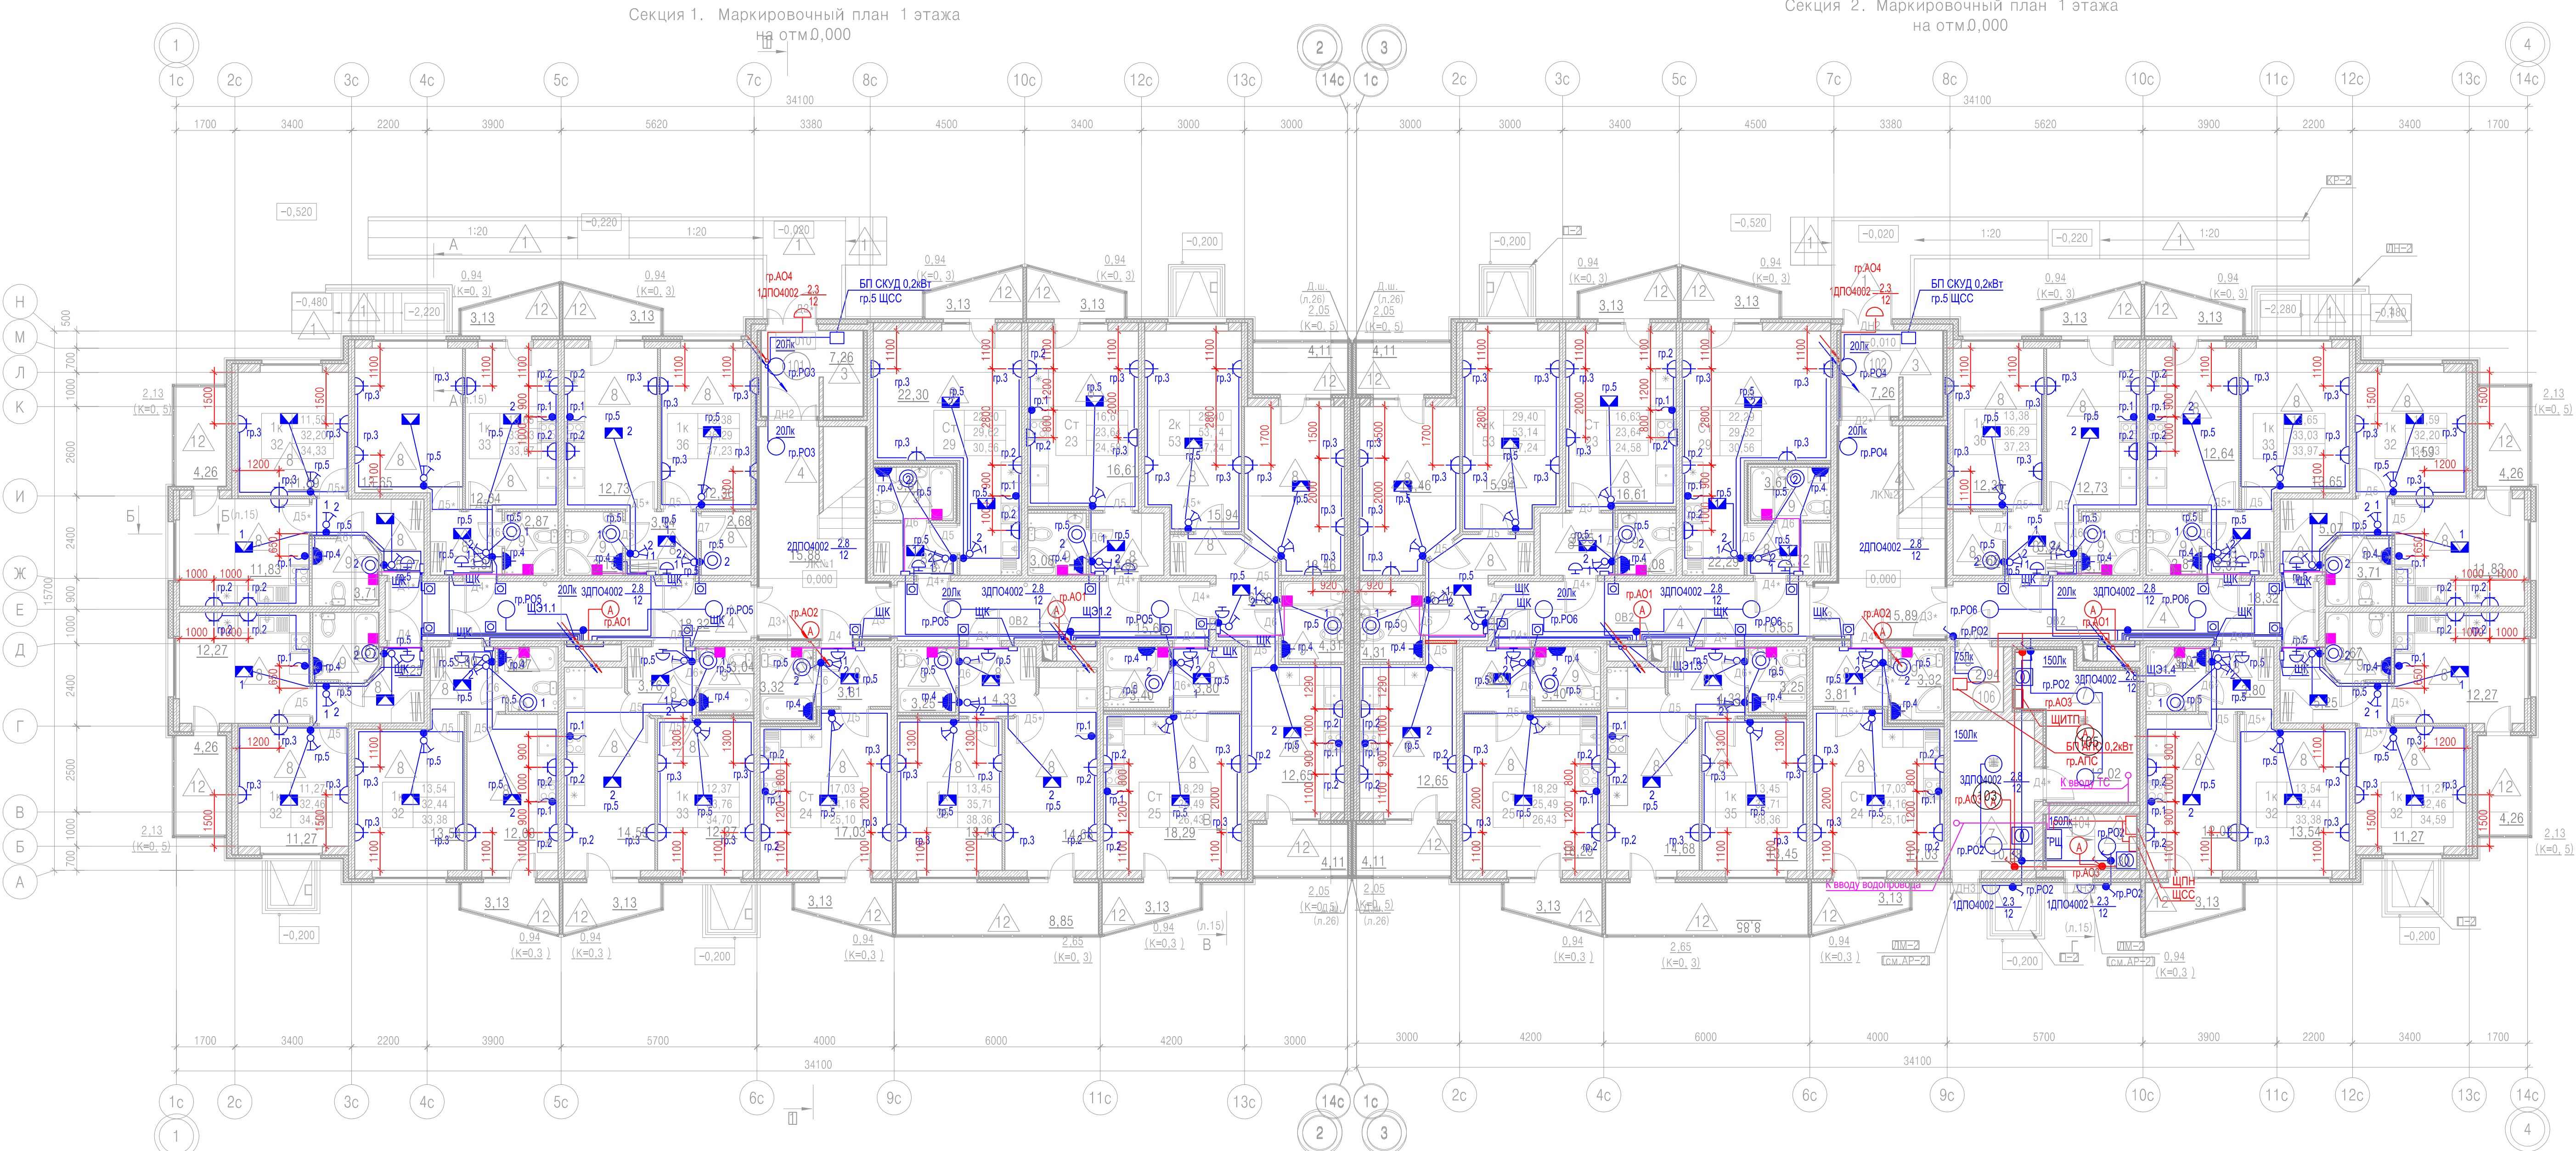

Секция 1. Маркировочный план 1 этажа
на отм.0,000

Секция 2. Маркировочный план 1 этажа
на отм.0,000